



**PLAN SYTUACYJNY**

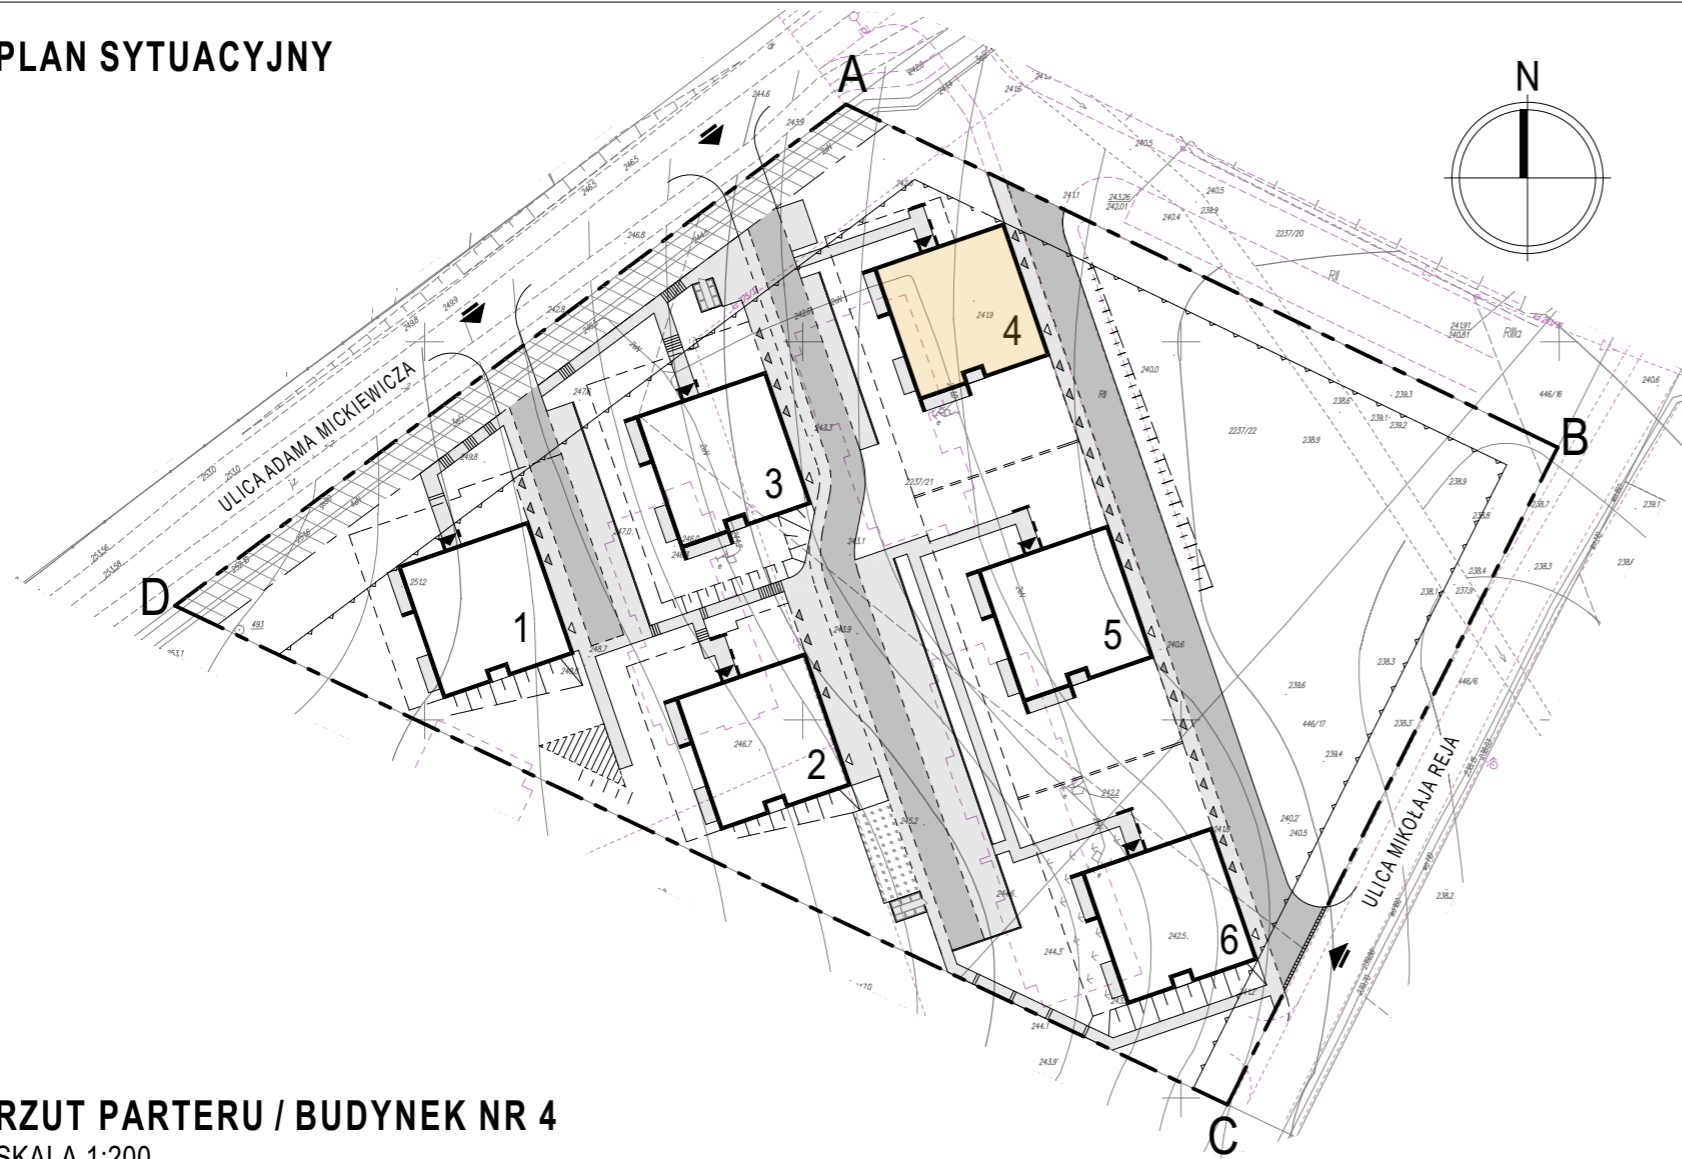


**RZUT PARTERU / BUDYNEK NR 4**  
SKALA 1:200

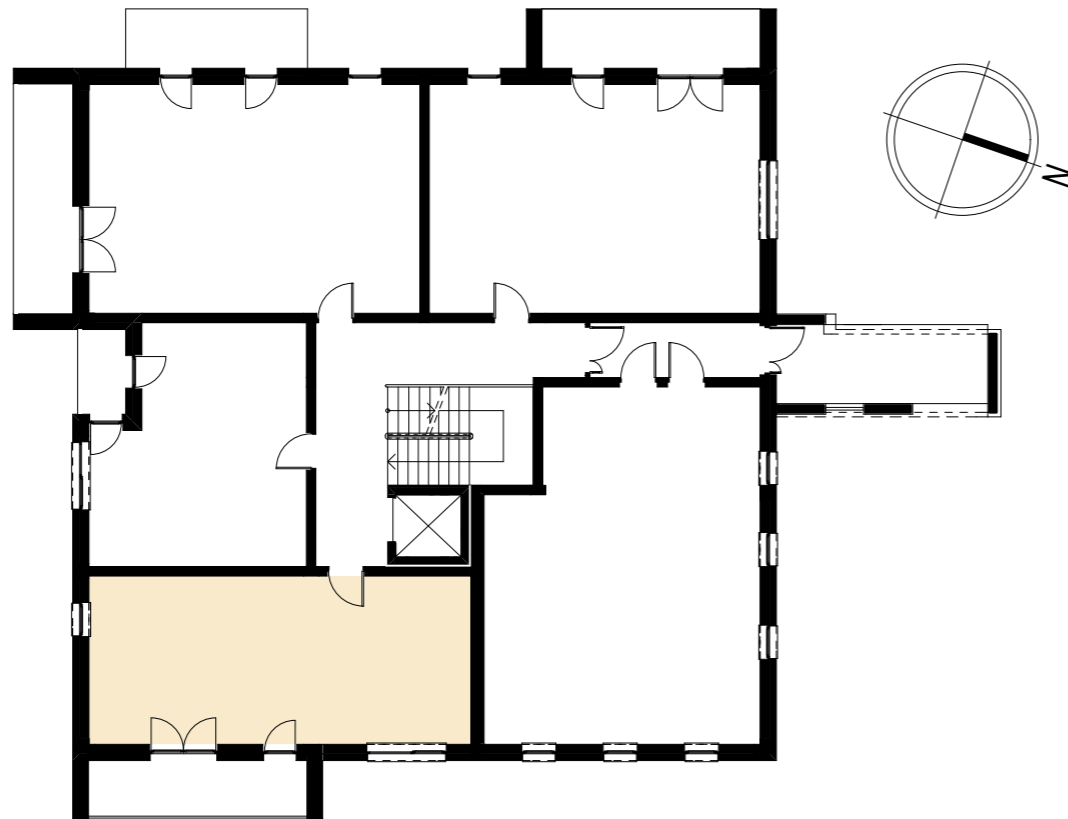

**BUDYNEK MIESZKALNY WIELORODZINNY NR 4**  
BOGUCHWAŁA, UL. ADAMA MICKIEWICZA / UL. MIKOŁAJA REJA

**KARTA MIESZKANIA NR 1**  
SKALA 1:100

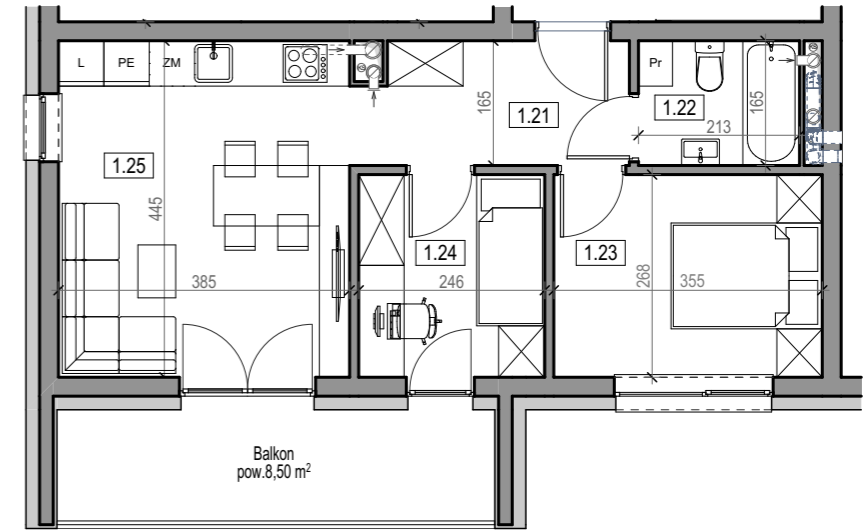

UWAGA: WYMIARY PODANE SĄ W STANIE SUROWYM, BEZ TYNKU

Mieszkanie 1		
1.21	Przedpokój	5,68
1.22	Łazienka	3,40
1.23	Pokój	9,33
1.24	Pokój	6,44
1.25	Pokój z aneksem kuchennym	16,88
		<b>41,73 m<sup>2</sup></b>

+ KOMÓRKA LOKATORSKA  
+ MIEJSCE POSTOJOWE W GARAŻU  
+ BALKON POW. 8,50 m<sup>2</sup>