



PLAN SYTUACYJNY

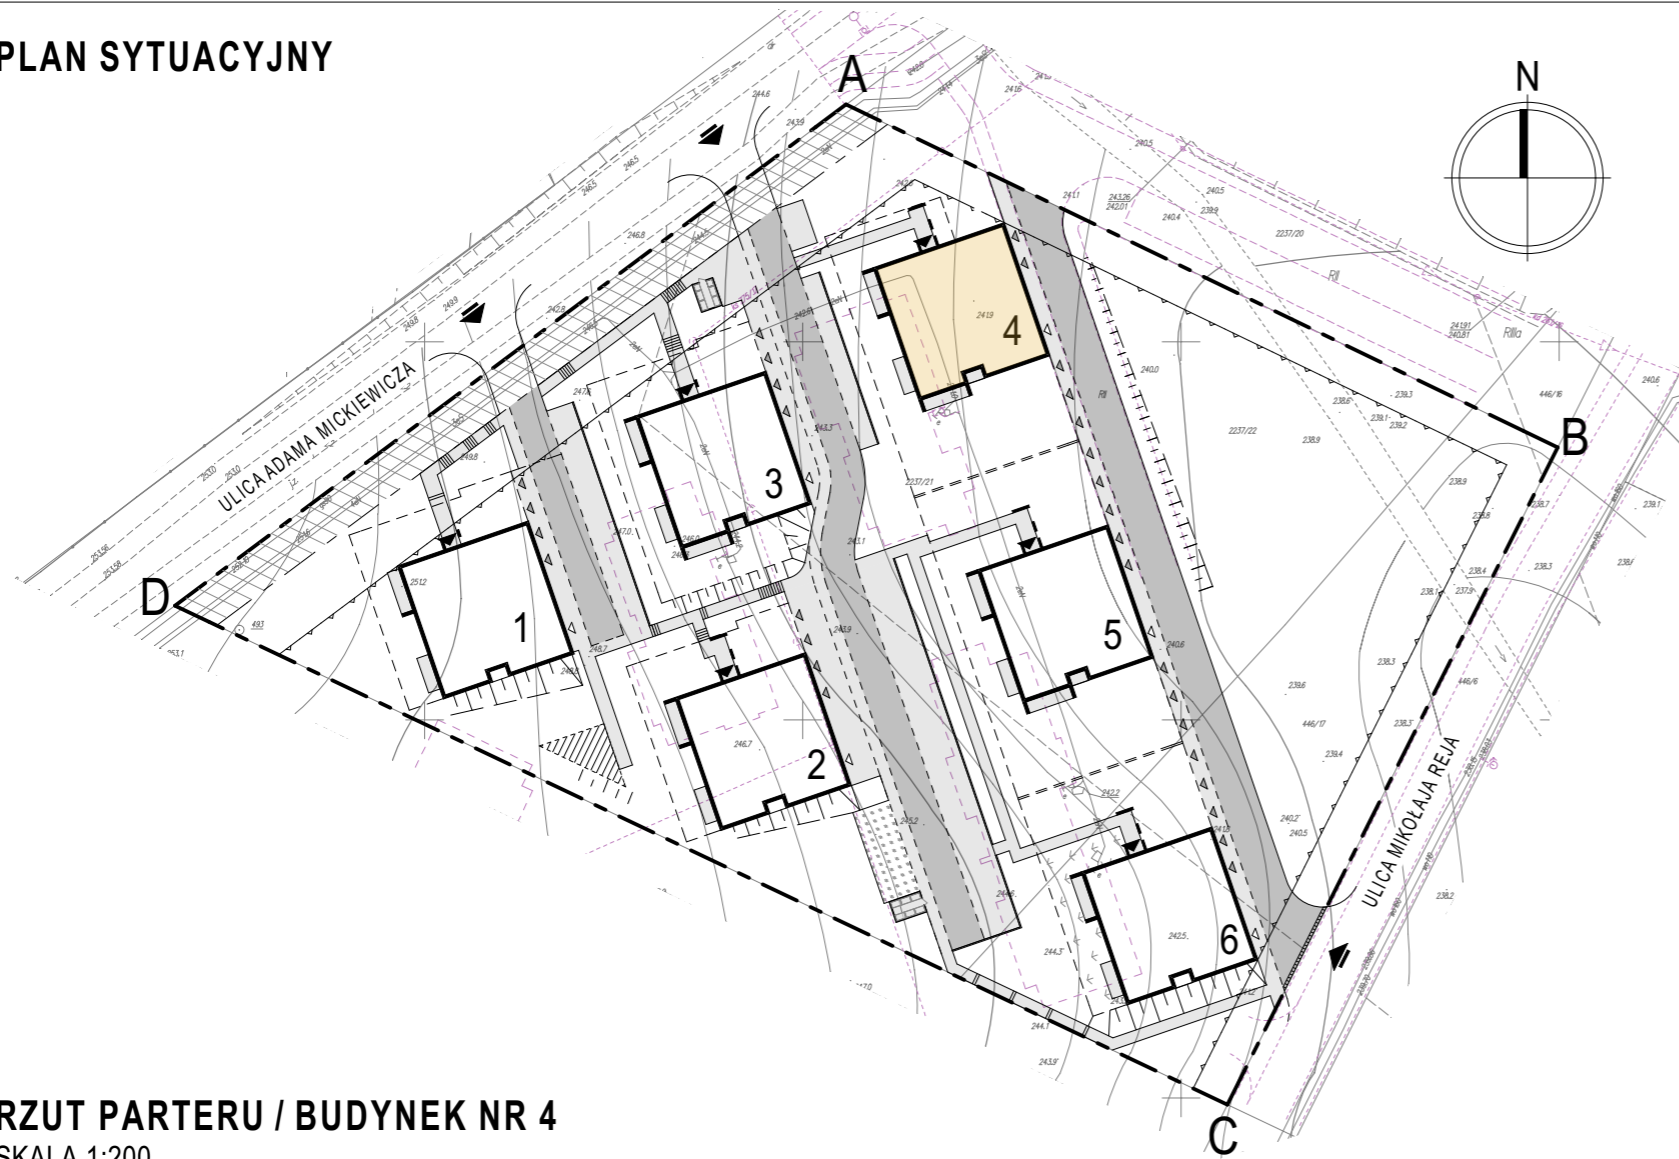


RZUT PARTERU / BUDYNEK NR 4
SKALA 1:200

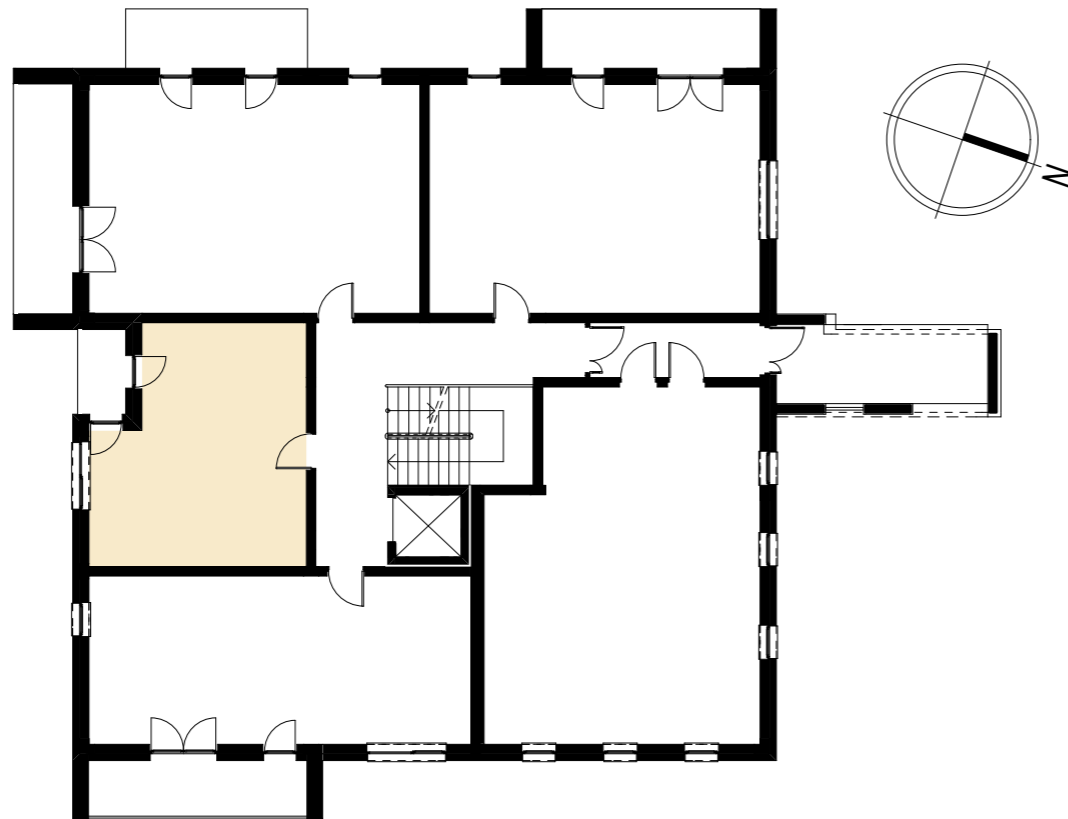

BUDYNEK MIESZKALNY WIELORODZINNY NR 4
BOGUCHWAŁA, UL. ADAMA MICKIEWICZA / UL. MIKOŁAJA REJA

KARTA MIESZKANIA NR 2
SKALA 1:100

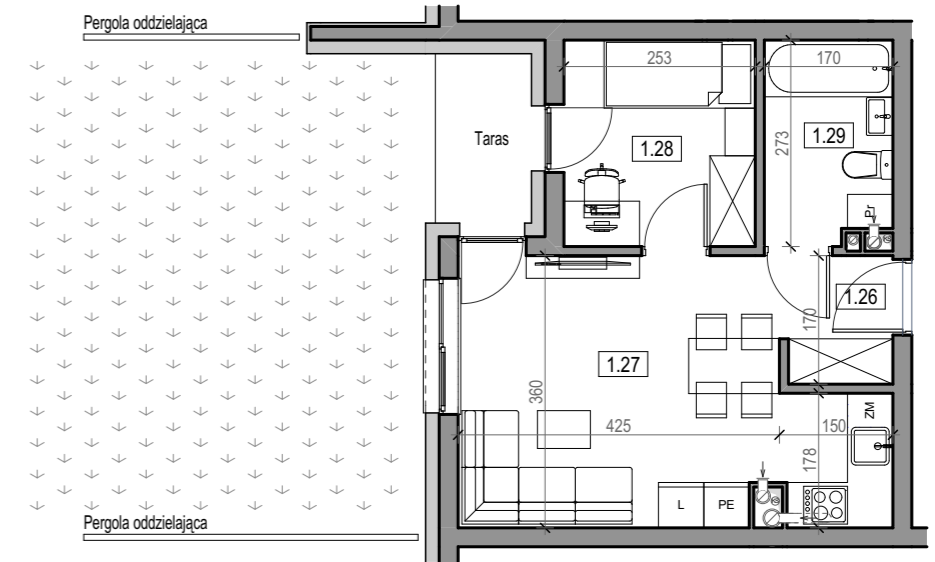

UWAGA: WYMIARY PODANE SĄ W STANIE SUROWYM, BEZ TYNKU

Mieszkanie 2		
1.26	Przedpokój	2,42
1.27	Pokój z aneksem kuchennym	17,37
1.28	Pokój	6,75
1.29	Łazienka	4,35
		30,89 m²

+ KOMÓRKA LOKATORSKA
+ MIEJSCE POSTOJOWE W GARAŻU
+ TARAS POW. 39,40 m²