



PLAN SYTUACYJNY

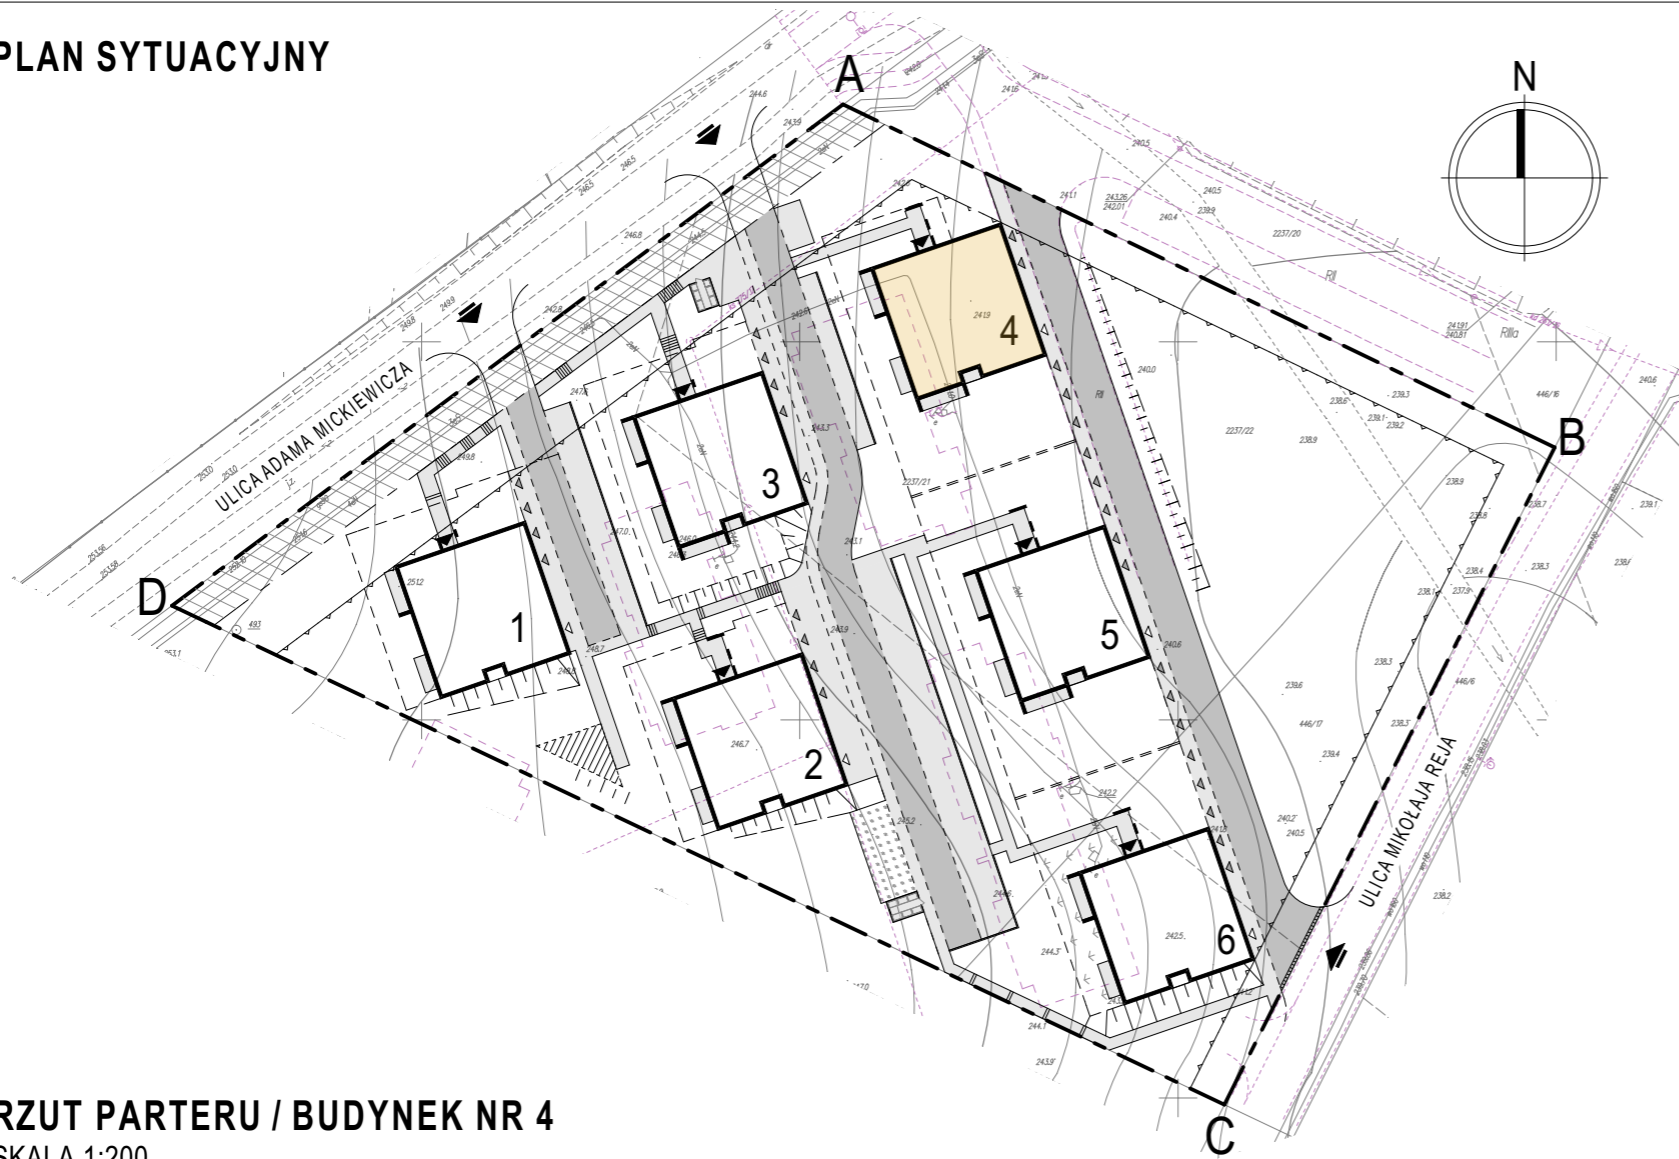

RZUT PARTERU / BUDYNEK NR 4

SKALA 1:200

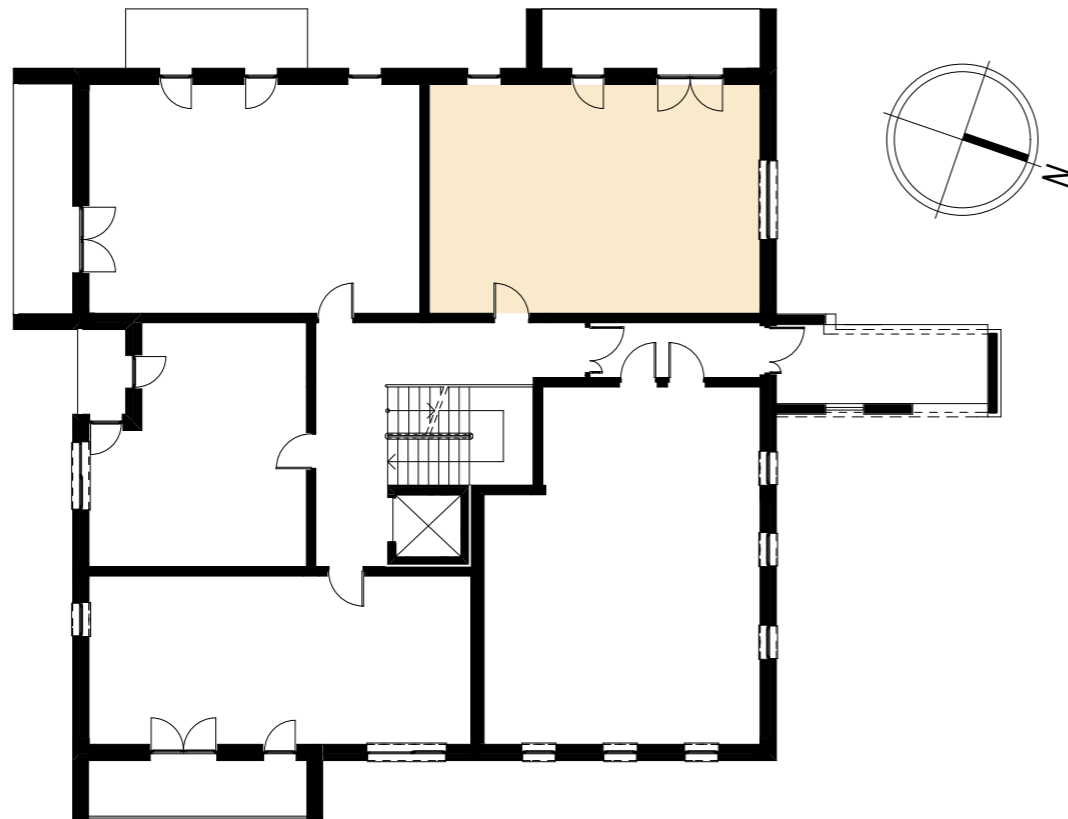


BUDYNEK MIESZKALNY WIELORODZINNY NR 4

BOGUCHWAŁA, UL. ADAMA MICKIEWICZA / UL. MIKOŁAJA REJA

KARTA MIESZKANIA NR 4

SKALA 1:100

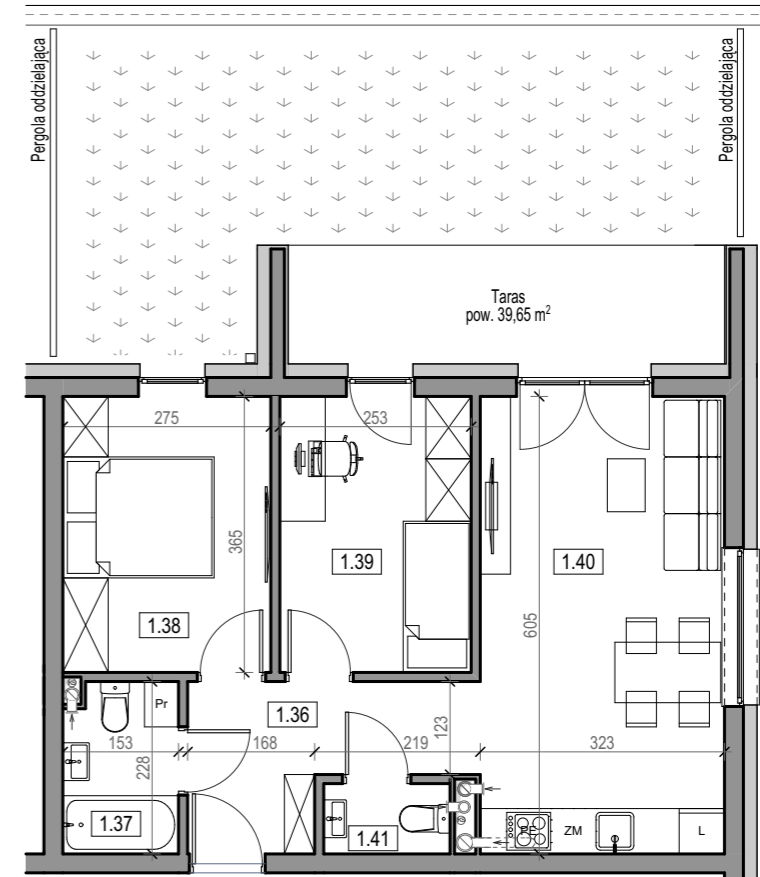

UWAGA: WYMIARY PODANE SĄ W STANIE SUROWYM, BEZ TYNKU

Mieszkanie 4		
1.36	Przedpokój	6,38
1.37	Łazienka	3,27
1.38	Pokój	9,85
1.39	Pokój	9,05
1.40	Pokój z aneksem kuchennym	19,26
1.41	Wc	1,48
		49,29 m²

+ KOMÓRKA LOKATORSKA
 + MIEJSCE POSTOJOWE W GARAŻU
 + TARAS POW. 39,65 m²