



**PLAN SYTUACYJNY**

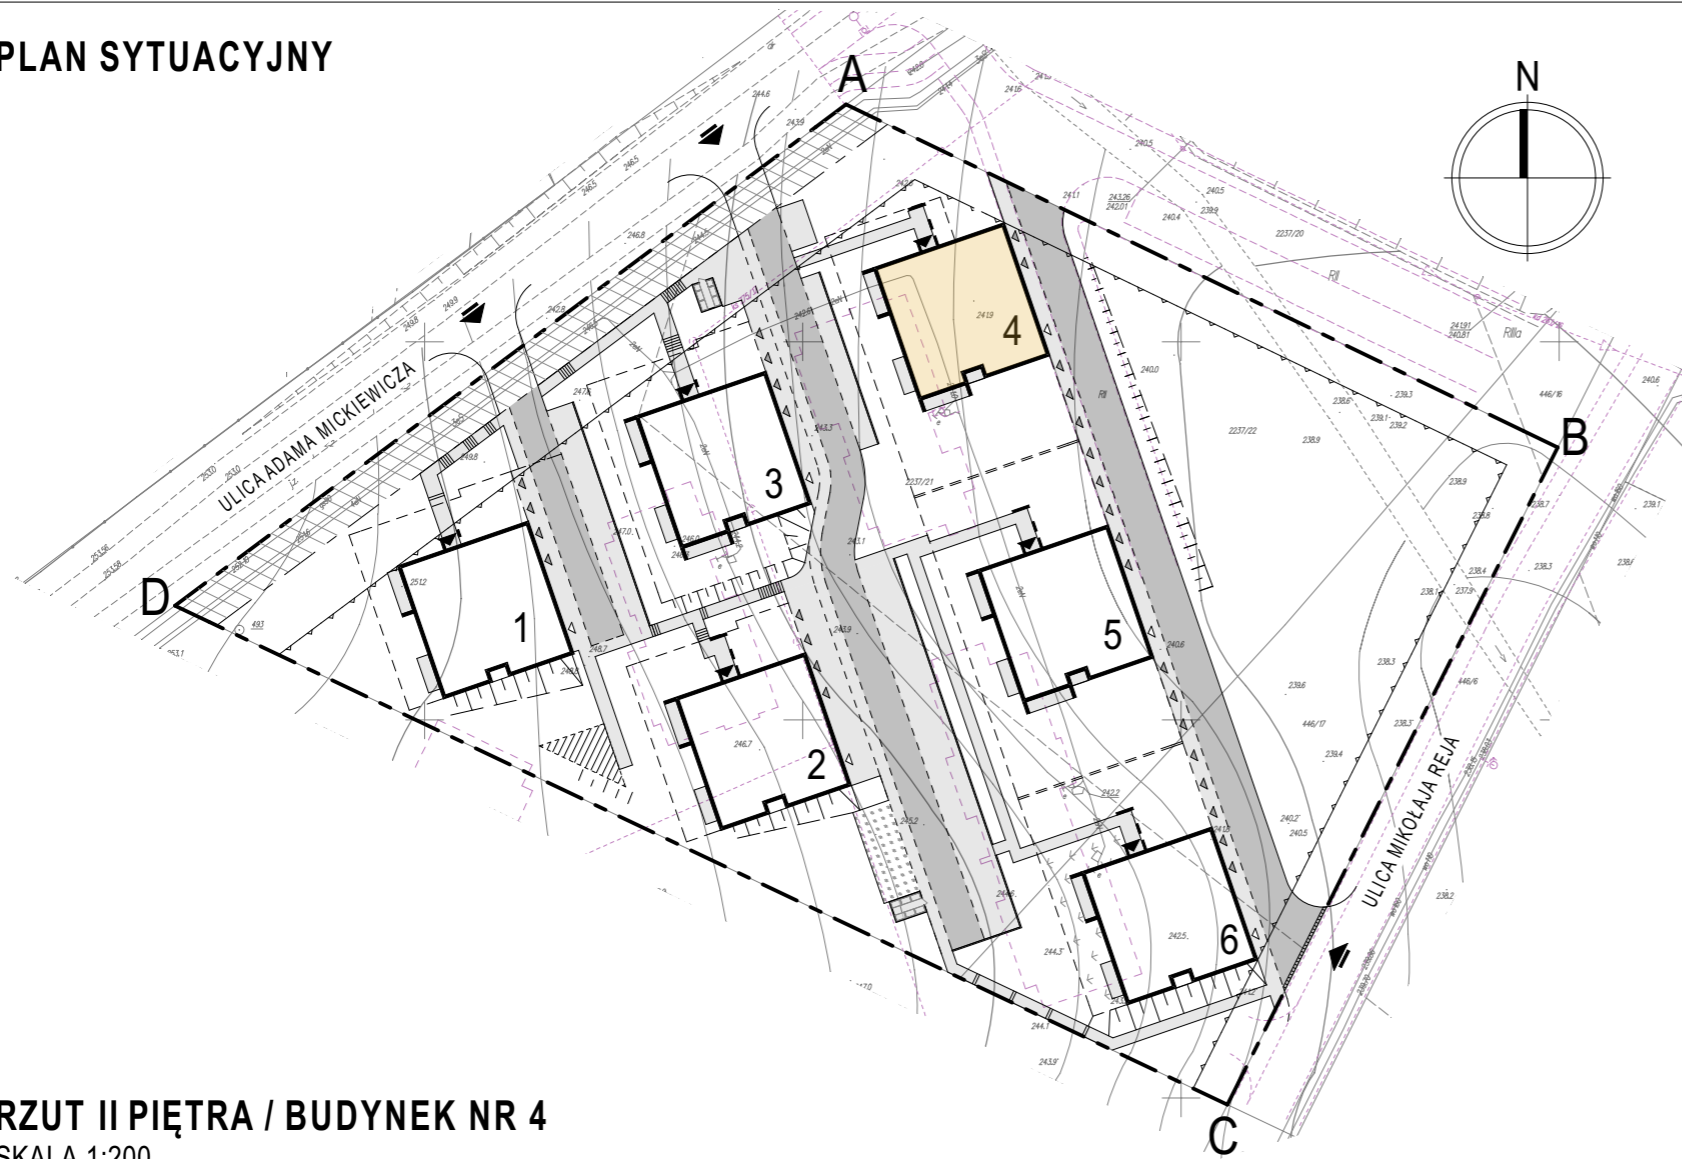


**RZUT II PIĘTRA / BUDYNEK NR 4**  
SKALA 1:200

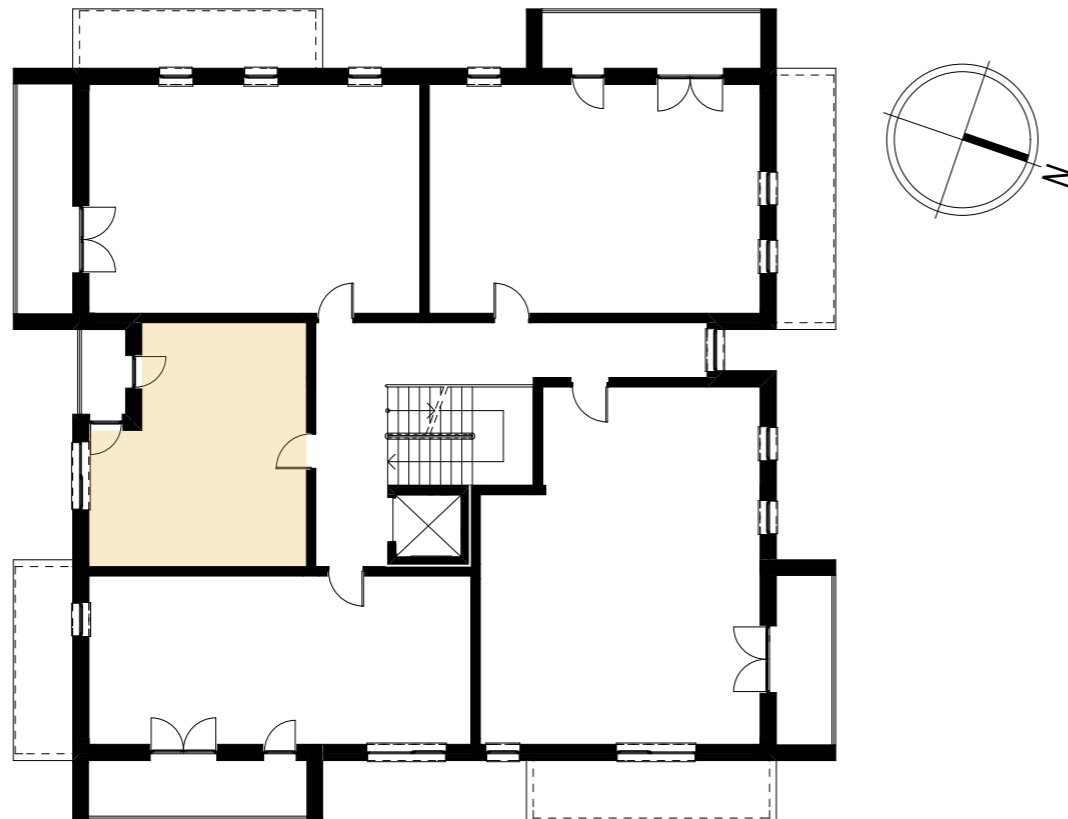

**BUDYNEK MIESZKALNY WIELORODZINNY NR 4**  
BOGUCHWAŁA, UL. ADAMA MICKIEWICZA / UL. MIKOŁAJA REJA

**KARTA MIESZKANIA NR 11**  
SKALA 1:100

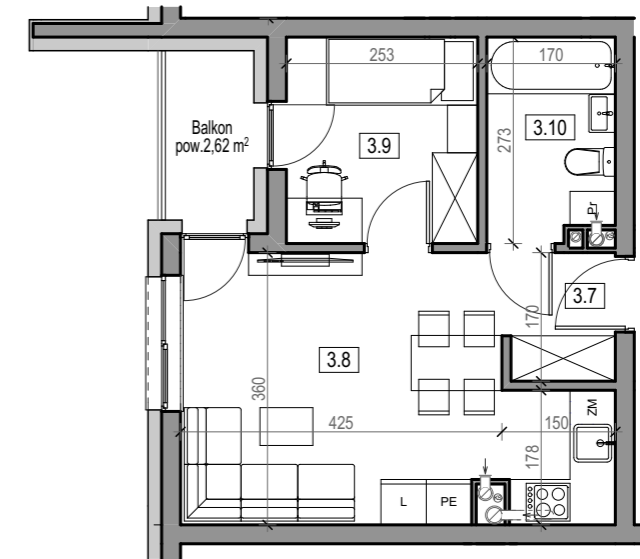

UWAGA: WYMIARY PODANE SĄ W STANIE SUROWYM, BEZ TYNKU

Mieszkanie 11		
3.7	Przedpokój	2,42
3.8	Pokój z aneksem kuchennym	17,37
3.9	Pokój	6,75
3.10	Łazienka	4,35
		<b>30,89 m<sup>2</sup></b>

+ KOMÓRKA LOKATORSKA  
+ MIEJSCE POSTOJOWE W GARAŻU  
+ BALKON POW. 2,62 m<sup>2</sup>