



PLAN SYTUACYJNY

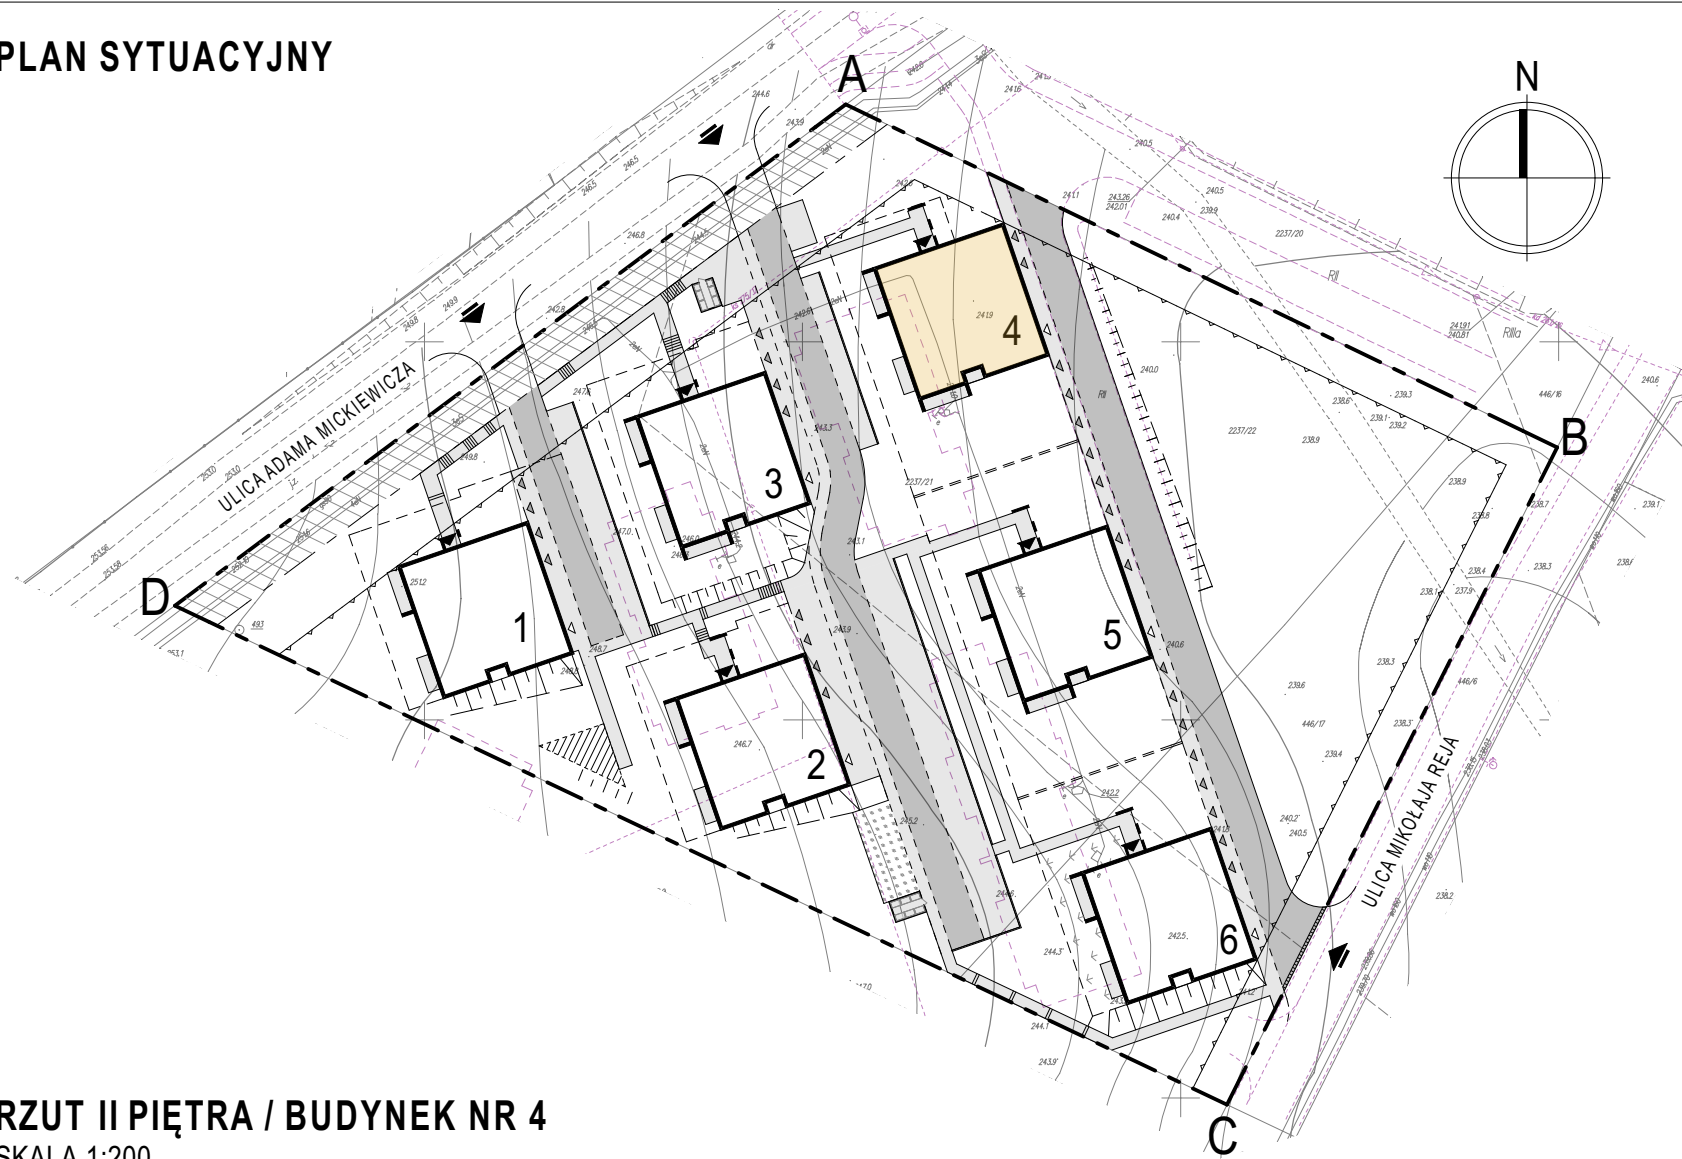

RZUT II PIĘTRA / BUDYNEK NR 4
SKALA 1:200

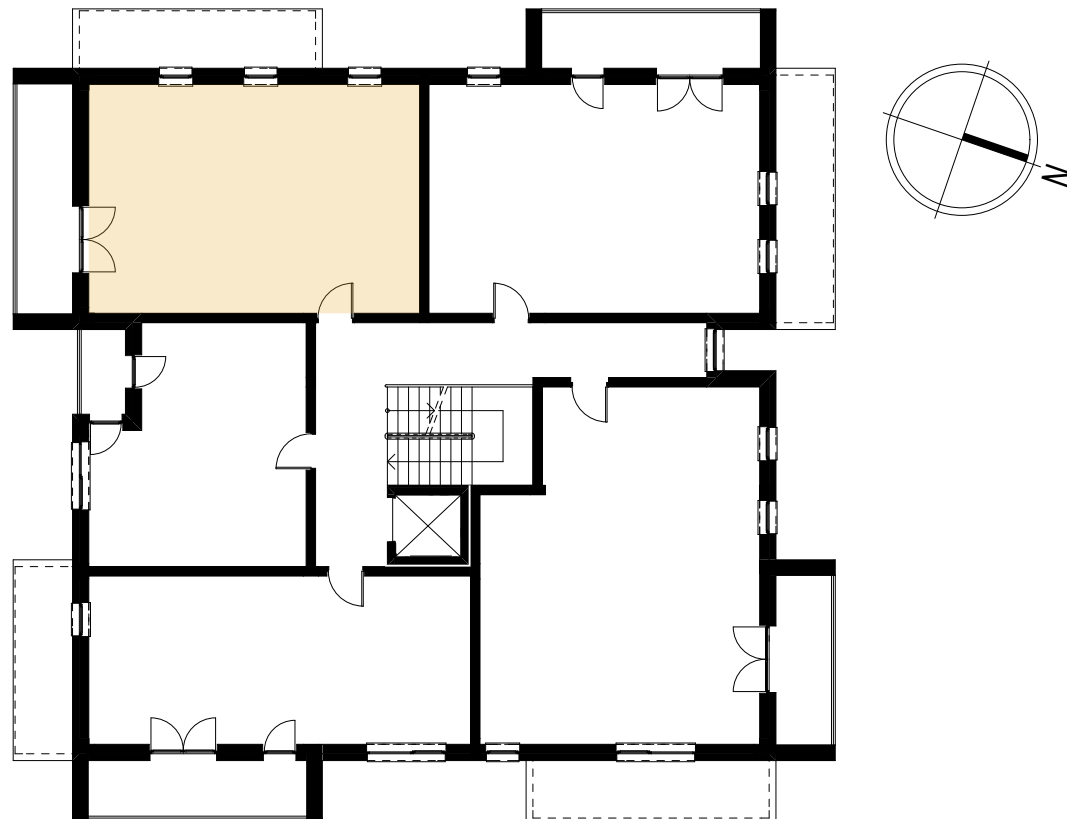


BUDYNEK MIESZKALNY WIELORODZINNY NR 4

BOGUCHWAŁA, UL. ADAMA MICKIEWICZA / UL. MIKOŁAJA REJA

KARTA MIESZKANIA NR 12

SKALA 1:100

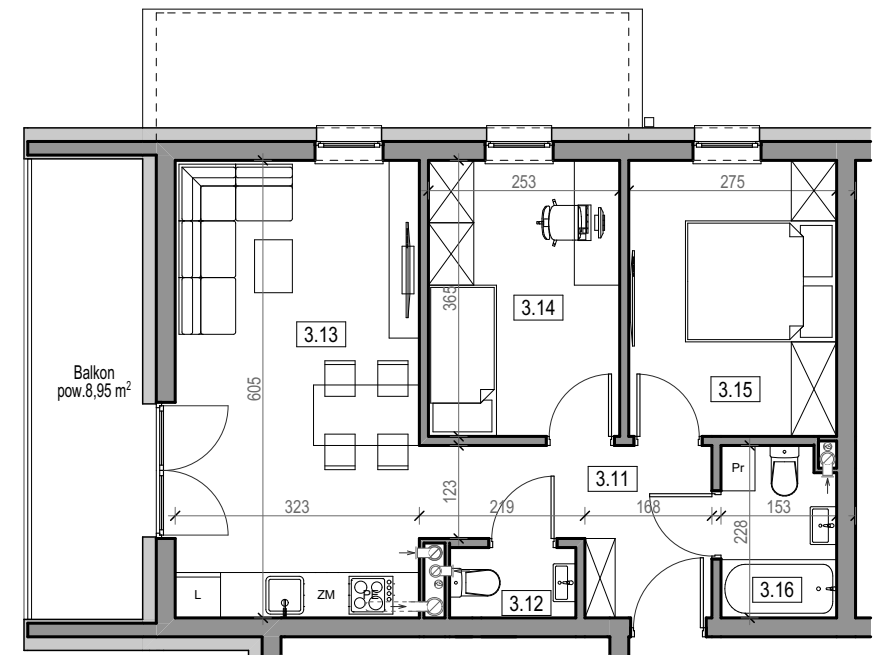

UWAGA: WYMIARY PODANE SĄ W STANIE SUROWYM, BEZ TYNKU

Mieszkanie 12		
3.11	Przedpokój	6,38
3.12	Wc	1,48
3.13	Pokój z aneksem kuchennym	19,26
3.14	Pokój	9,05
3.15	Pokój	9,85
3.16	Łazienka	3,27
		49,29 m²

+ KOMÓRKA LOKATORSKA
+ MIEJSCE POSTOJOWE W GARAŻU
+ BALKON POW. 8,95 m²