



PLAN SYTUACYJNY

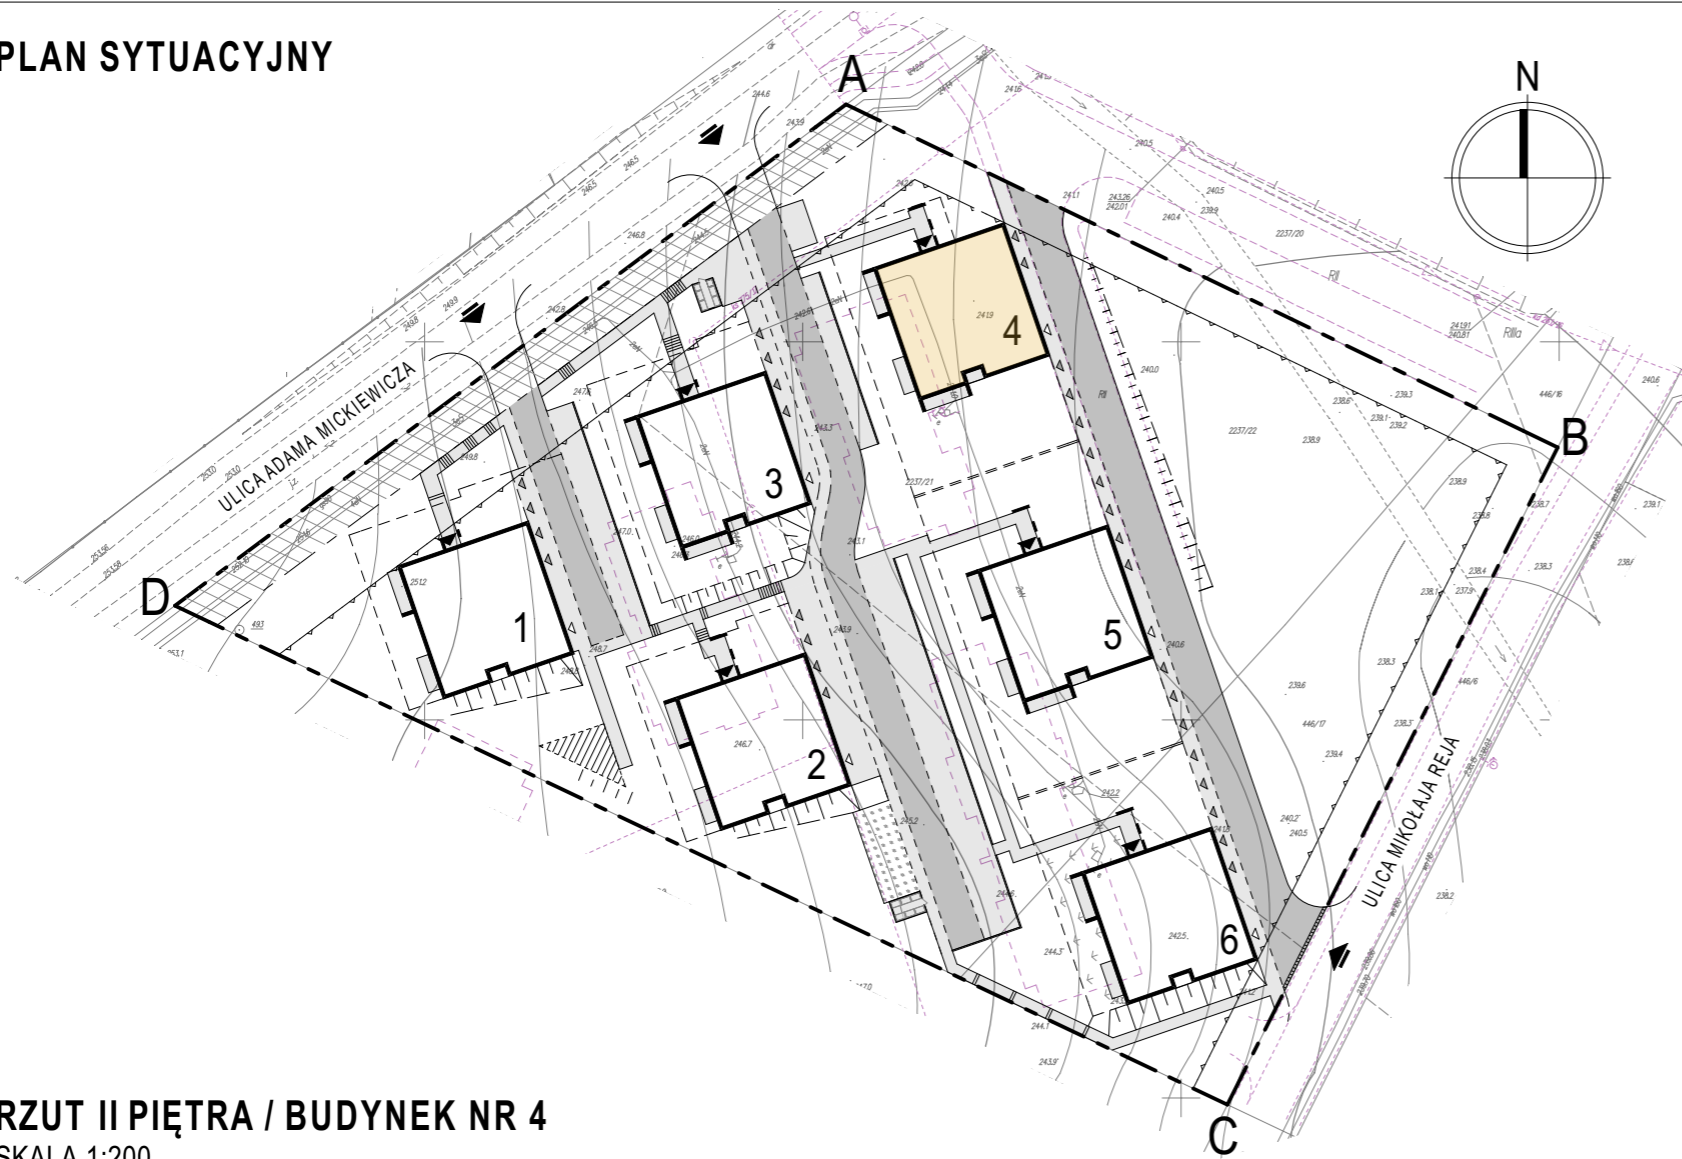


RZUT II PIĘTRA / BUDYNEK NR 4
SKALA 1:200

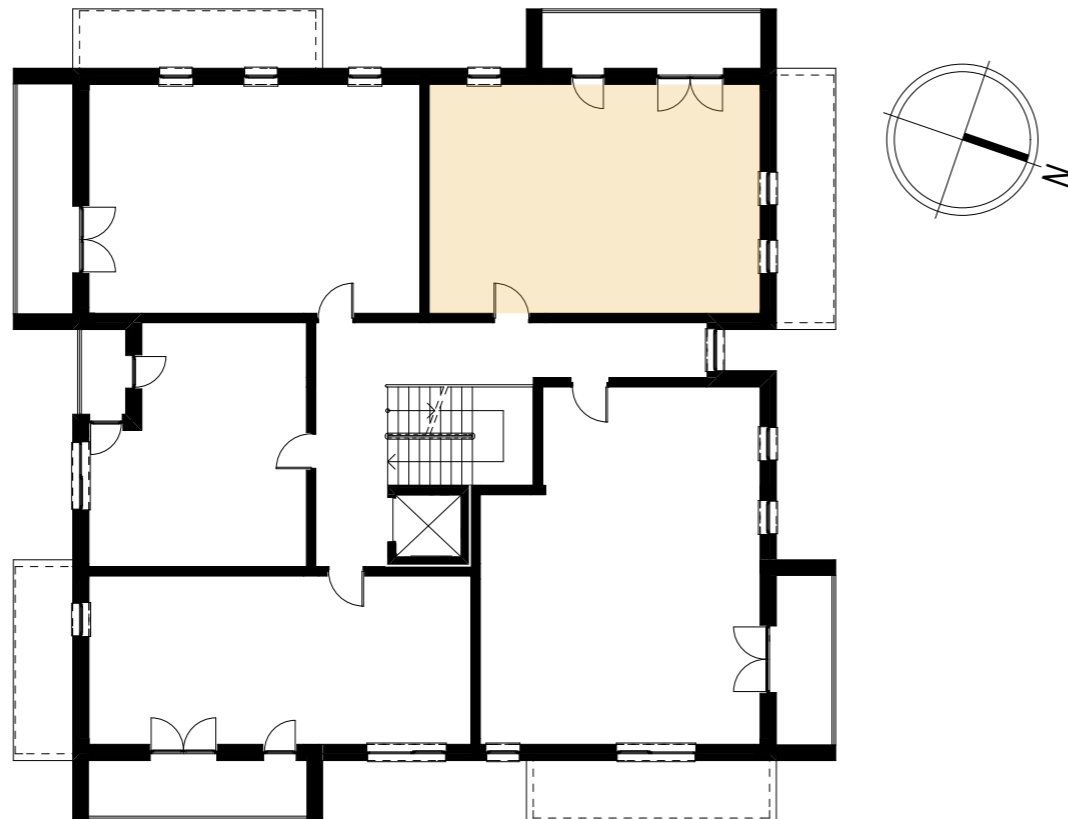

BUDYNEK MIESZKALNY WIELORODZINNY NR 4
BOGUCHWAŁA, UL. ADAMA MICKIEWICZA / UL. MIKOŁAJA REJA

KARTA MIESZKANIA NR 13
SKALA 1:100

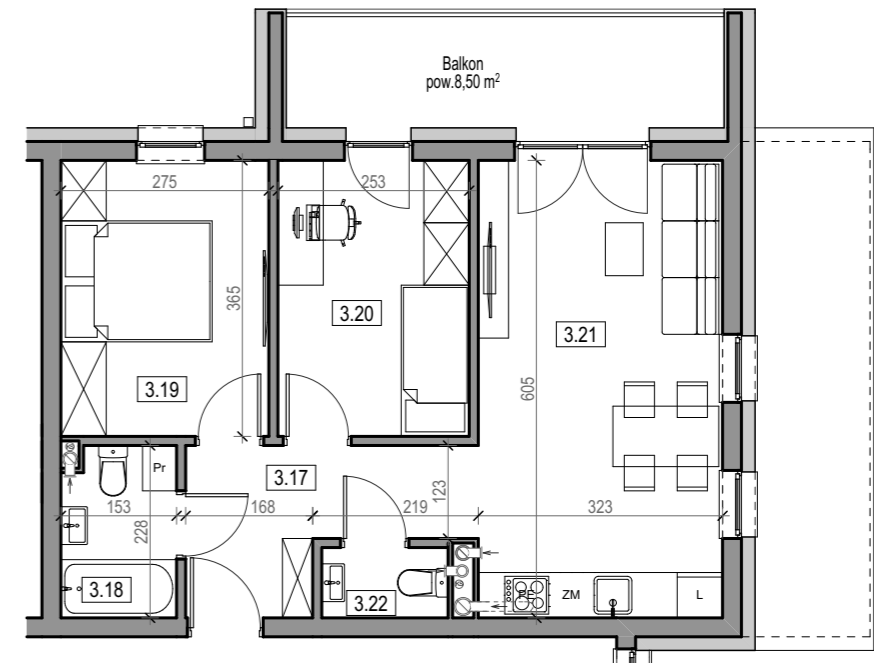

UWAGA: WYMIARY PODANE SĄ W STANIE SUROWYM, BEZ TYNKU

Mieszkanie 13		
3.17	Przedpokój	6,38
3.18	Łazienka	3,27
3.19	Pokój	9,85
3.20	Pokój	9,05
3.21	Pokój z aneksem kuchennym	19,26
3.22	Wc	1,48
		49,29 m²

+ KOMÓRKA LOKATORSKA
+ MIEJSCE POSTOJOWE W GARAŻU
+ BALKON POW. 8,50 m²