



PLAN SYTUACYJNY

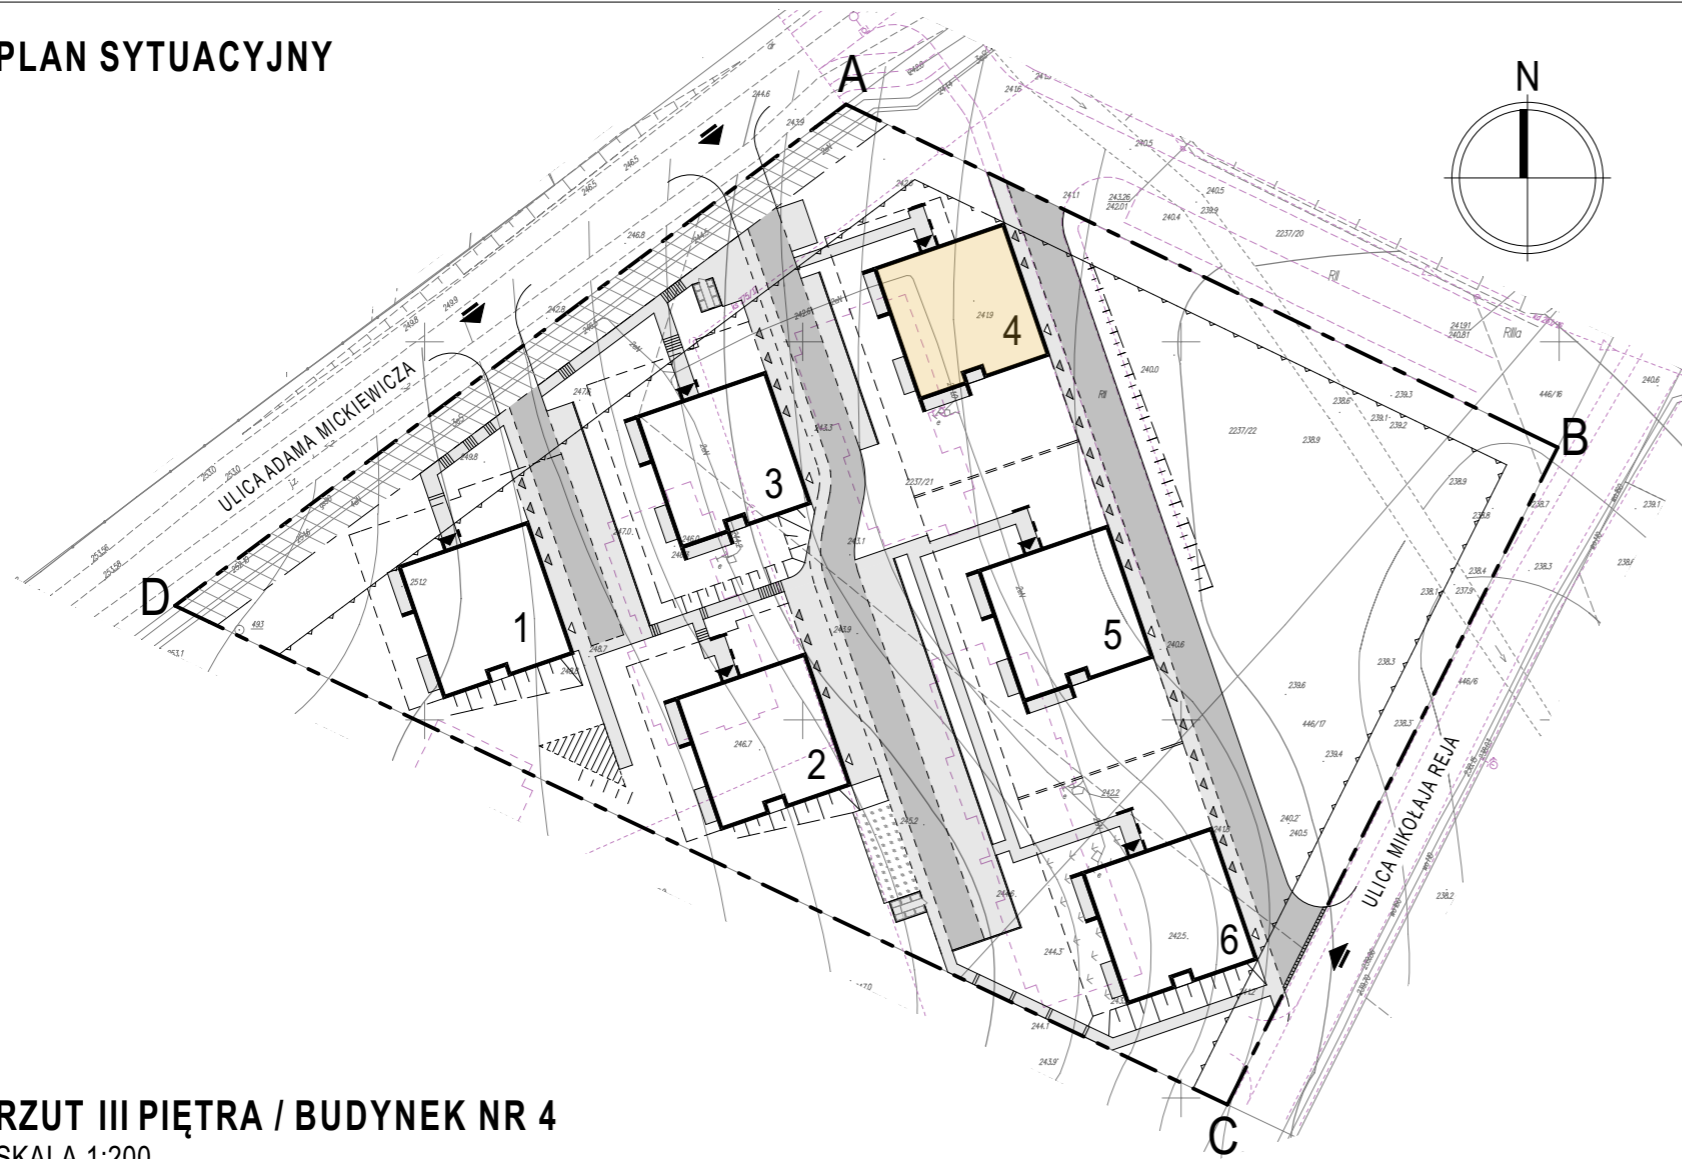


RZUT III PIĘTRA / BUDYNEK NR 4
SKALA 1:200

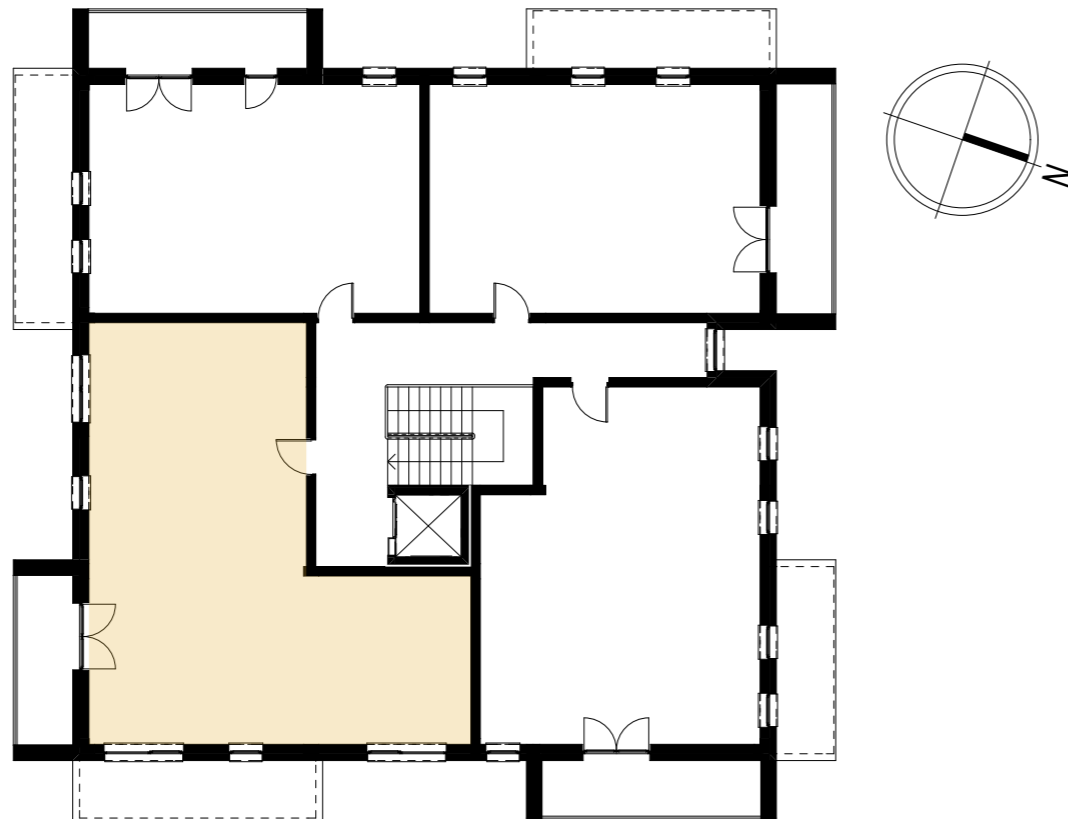

BUDYNEK MIESZKALNY WIELORODZINNY NR 4
BOGUCHWAŁA, UL. ADAMA MICKIEWICZA / UL. MIKOŁAJA REJA

KARTA MIESZKANIA NR 15
SKALA 1:100

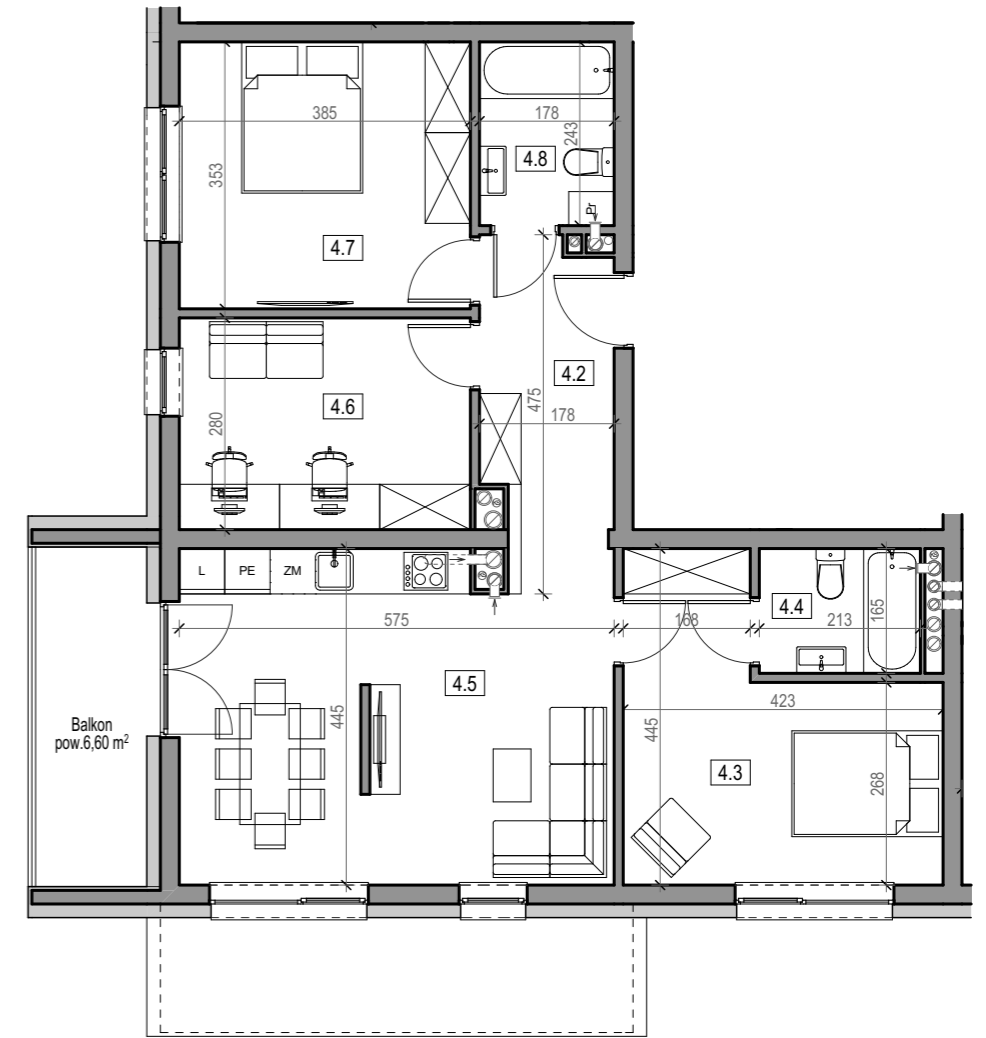

UWAGA: WYMIARY PODANE SĄ W STANIE SUROWYM, BEZ TYNKU

Mieszkanie 15		
4.2	Przedpokój	7,53
4.3	Pokój	14,05
4.4	Łazienka	3,40
4.5	Pokój z aneksem kuchennym	24,14
4.6	Pokój	10,58
4.7	Pokój	13,37
4.8	Łazienka	4,20
		77,27 m²

+ KOMÓRKA LOKATORSKA
+ MIEJSCE POSTOJOWE W GARAŻU
+ BALKON POW. 6,60 m²