



PLAN SYTUACYJNY

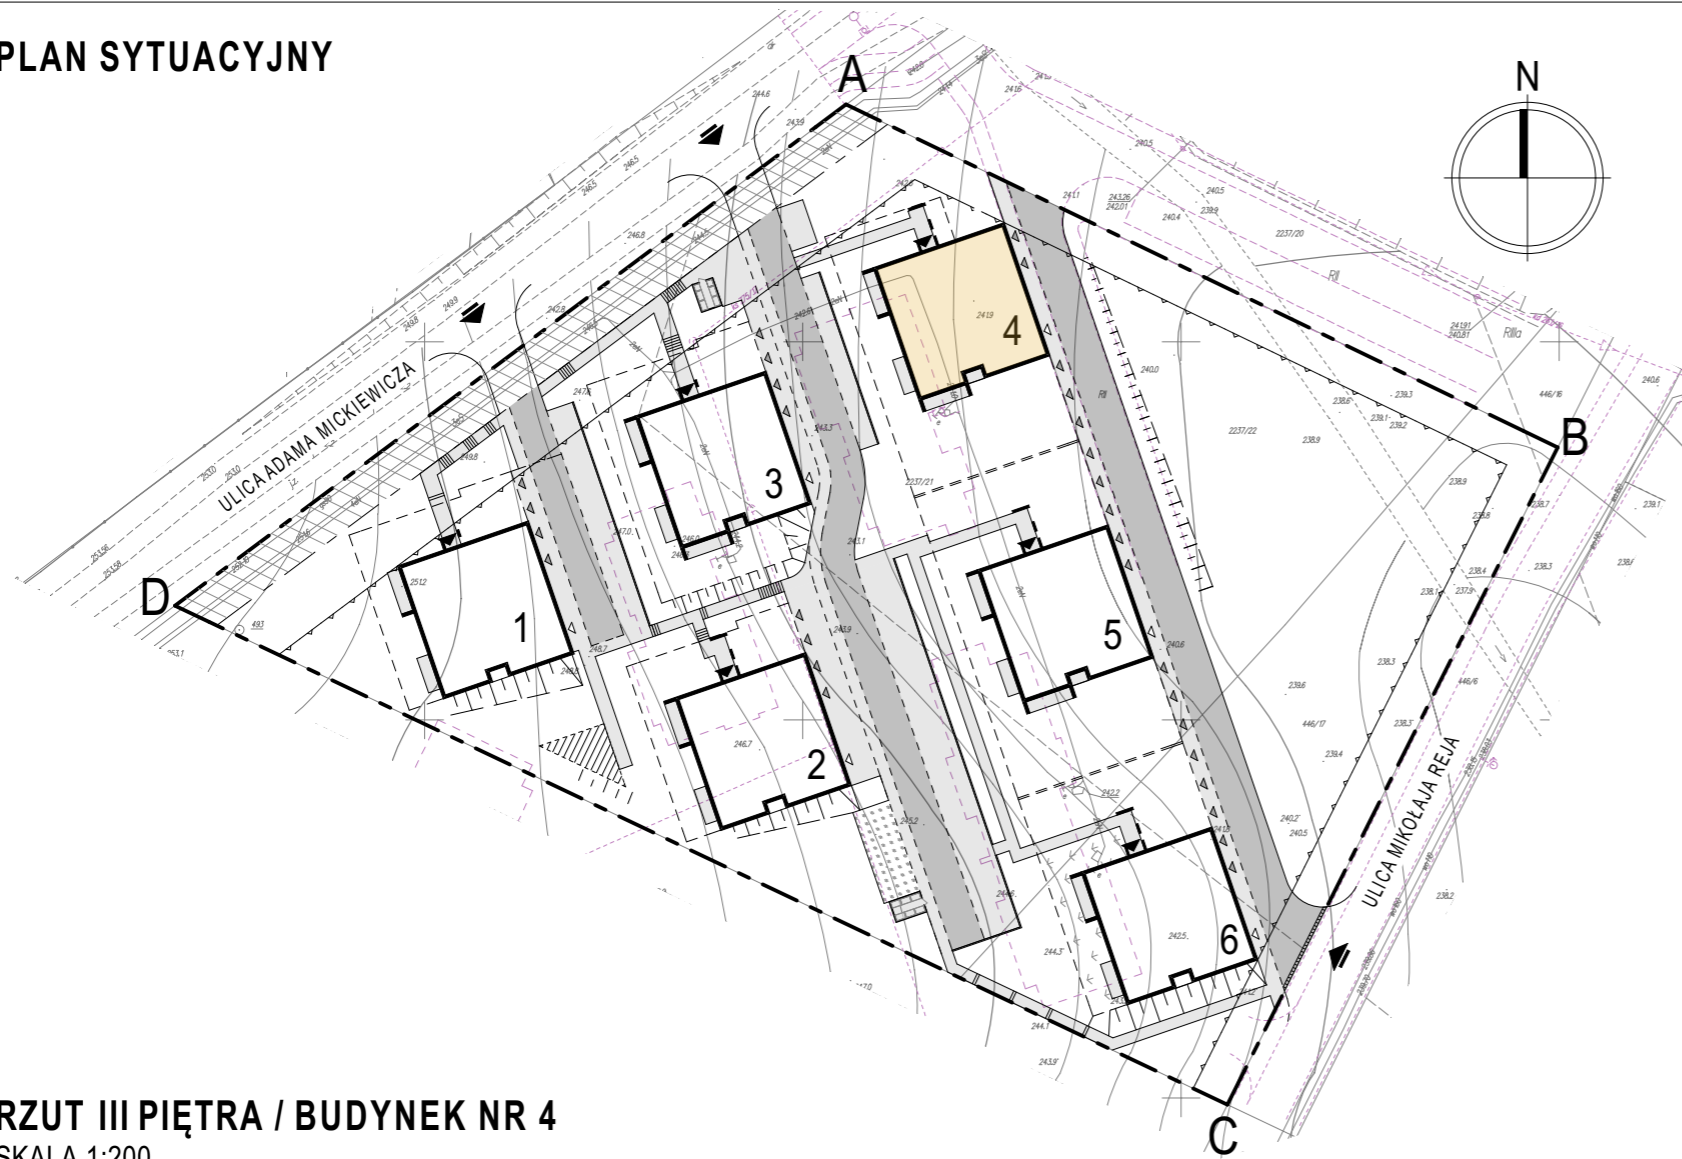


RZUT III PIĘTRA / BUDYNEK NR 4
SKALA 1:200

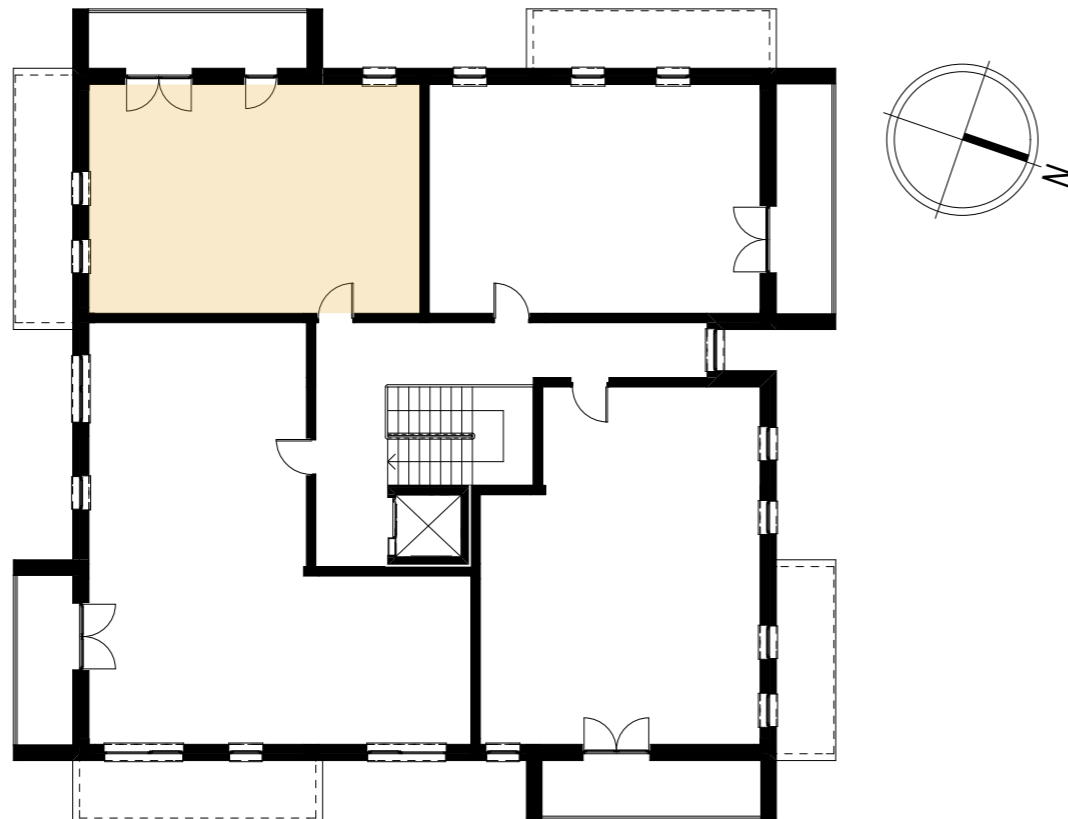

BUDYNEK MIESZKALNY WIELORODZINNY NR 4
BOGUCHWAŁA, UL. ADAMA MICKIEWICZA / UL. MIKOŁAJA REJA

KARTA MIESZKANIA NR 16
SKALA 1:100

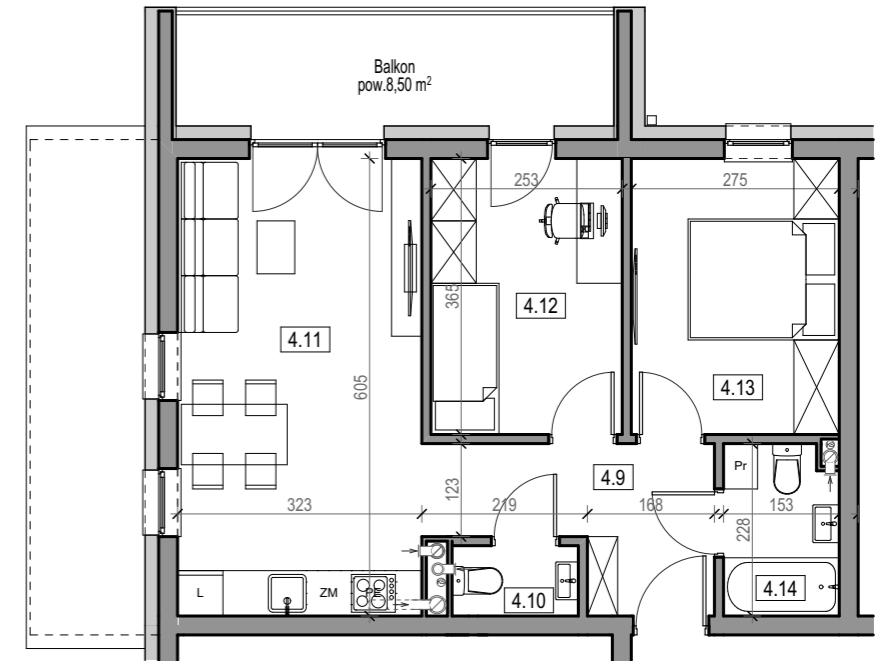

UWAGA: WYMIARY PODANE SĄ W STANIE SUROWYM, BEZ TYNKU

Mieszkanie 16		
4.9	Przedpokój	6,38
4.10	Wc	1,48
4.11	Pokój z aneksem kuchennym	19,26
4.12	Pokój	9,05
4.13	Pokój	9,85
4.14	Łazienka	3,27
		49,29 m²

+ KOMÓRKA LOKATORSKA
+ MIEJSCE POSTOJOWE W GARAŻU
+ BALKON POW. 8,50 m²