



PLAN SYTUACYJNY

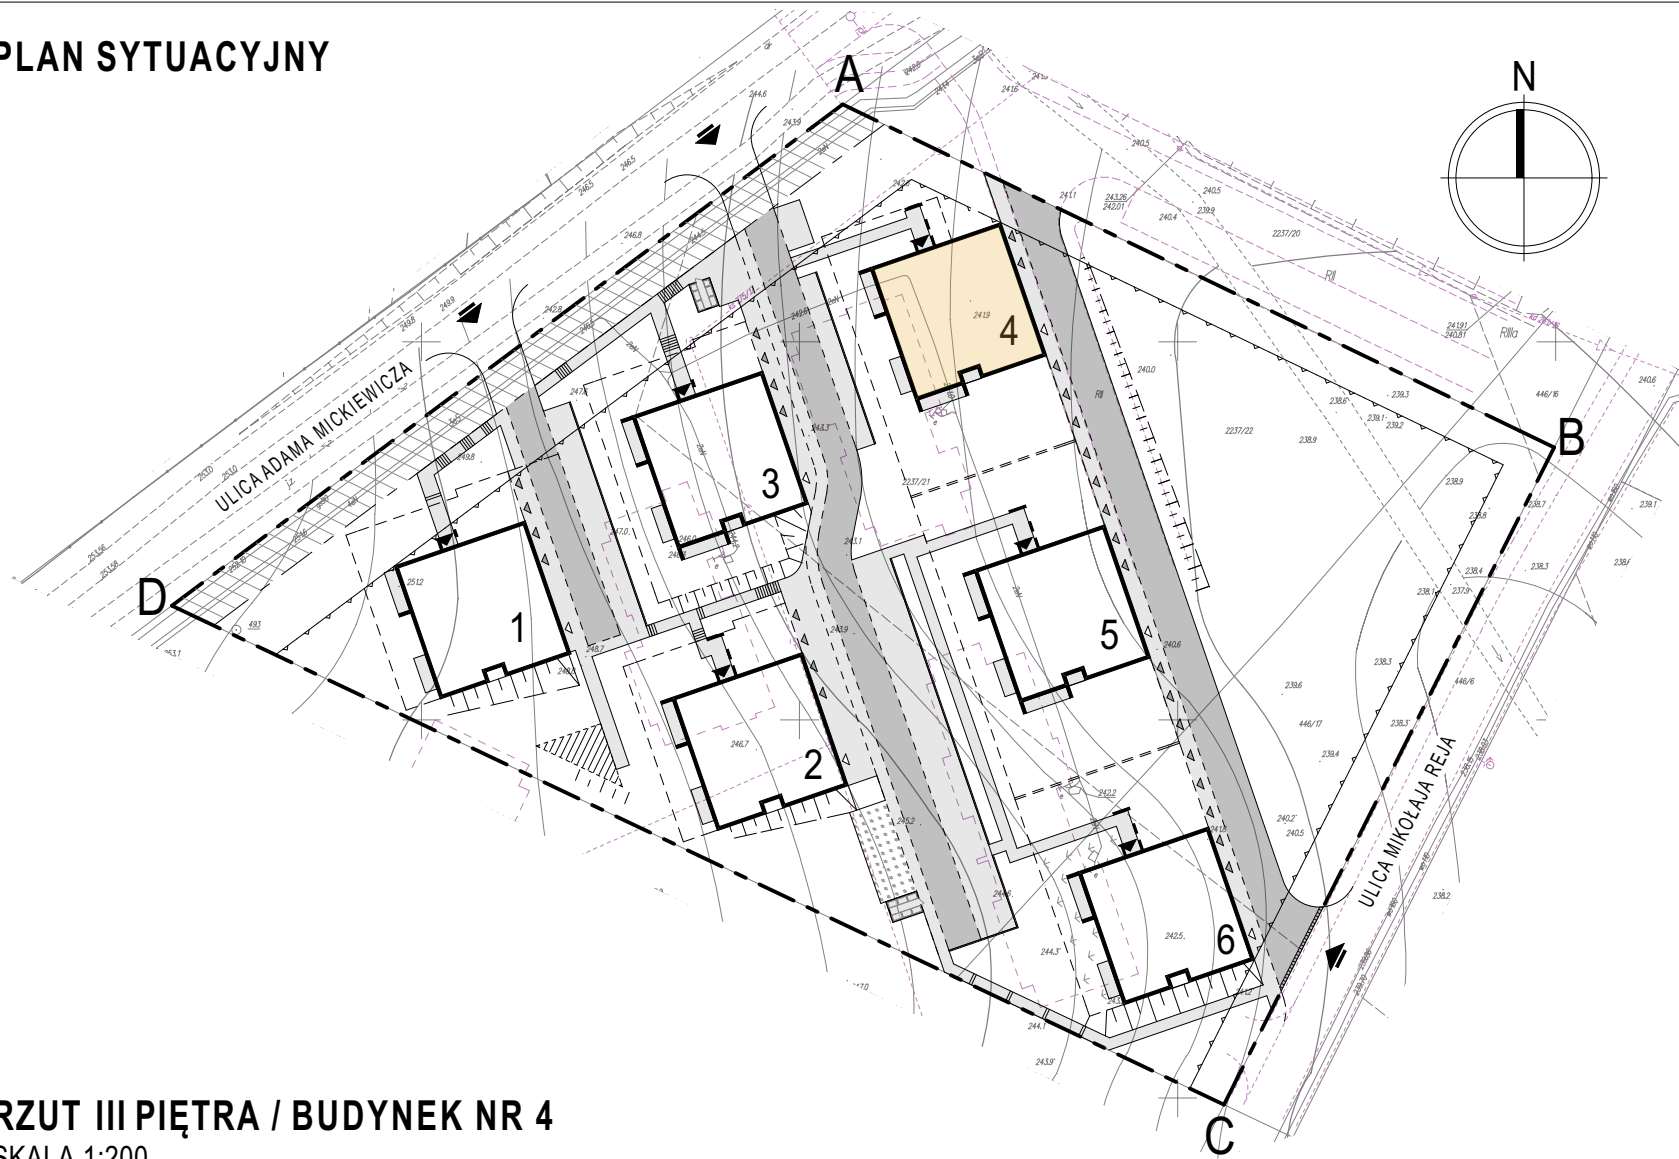


RZUT III PIĘTRA / BUDYNEK NR 4
SKALA 1:200

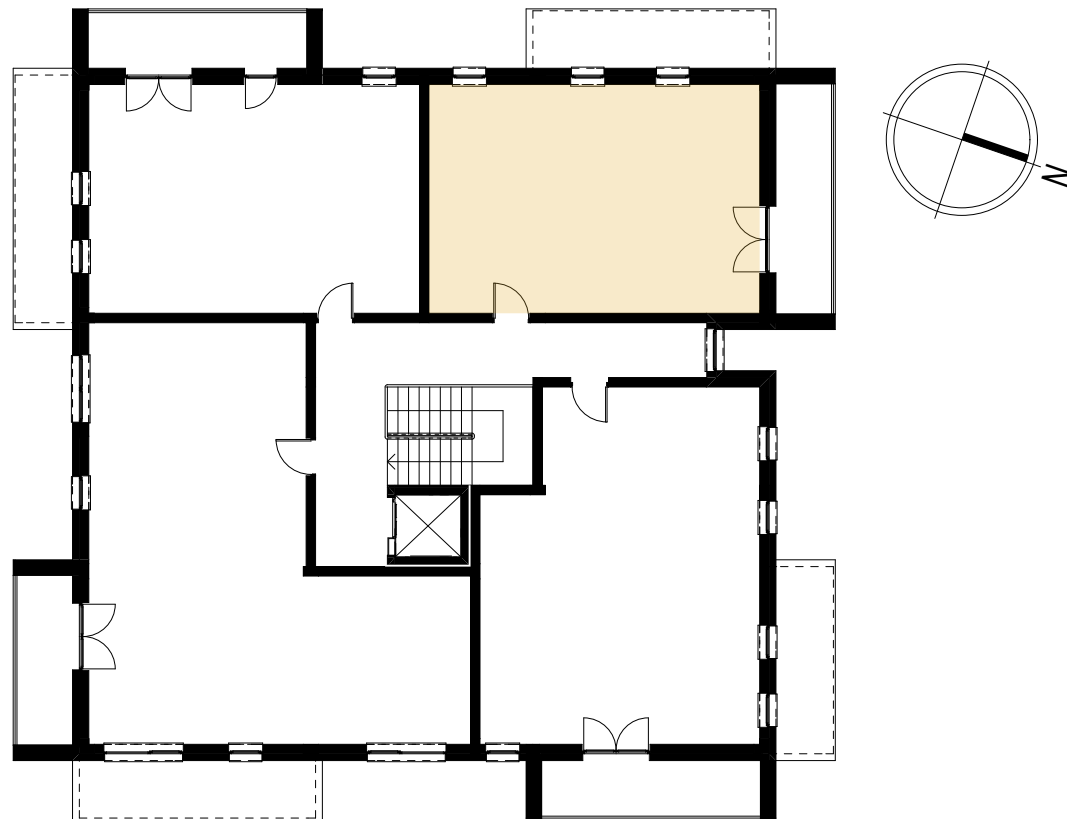

BUDYNEK MIESZKALNY WIELORODZINNY NR 4
BOGUCHWAŁA, UL. ADAMA MICKIEWICZA / UL. MIKOŁAJA REJA

KARTA MIESZKANIA NR 17
SKALA 1:100

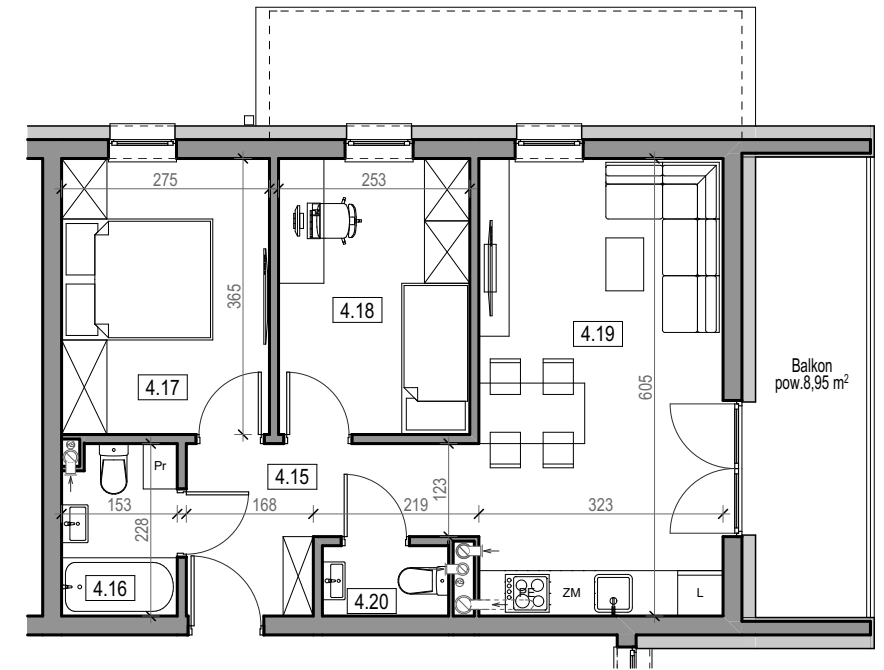

UWAGA: WYMIARY PODANE SĄ W STANIE SUROWYM, BEZ TYNKU

Mieszkanie 17		
4.15	Przedpokój	6,38
4.16	Łazienka	3,27
4.17	Pokój	9,85
4.18	Pokój	9,05
4.19	Pokój z aneksem kuchennym	19,26
4.20	Wc	1,48
		49,29 m²

+ KOMÓRKA LOKATORSKA
+ MIEJSCE POSTOJOWE W GARAŻU
+ BALKON POW. 8,95 m²