



PLAN SYTUACYJNY

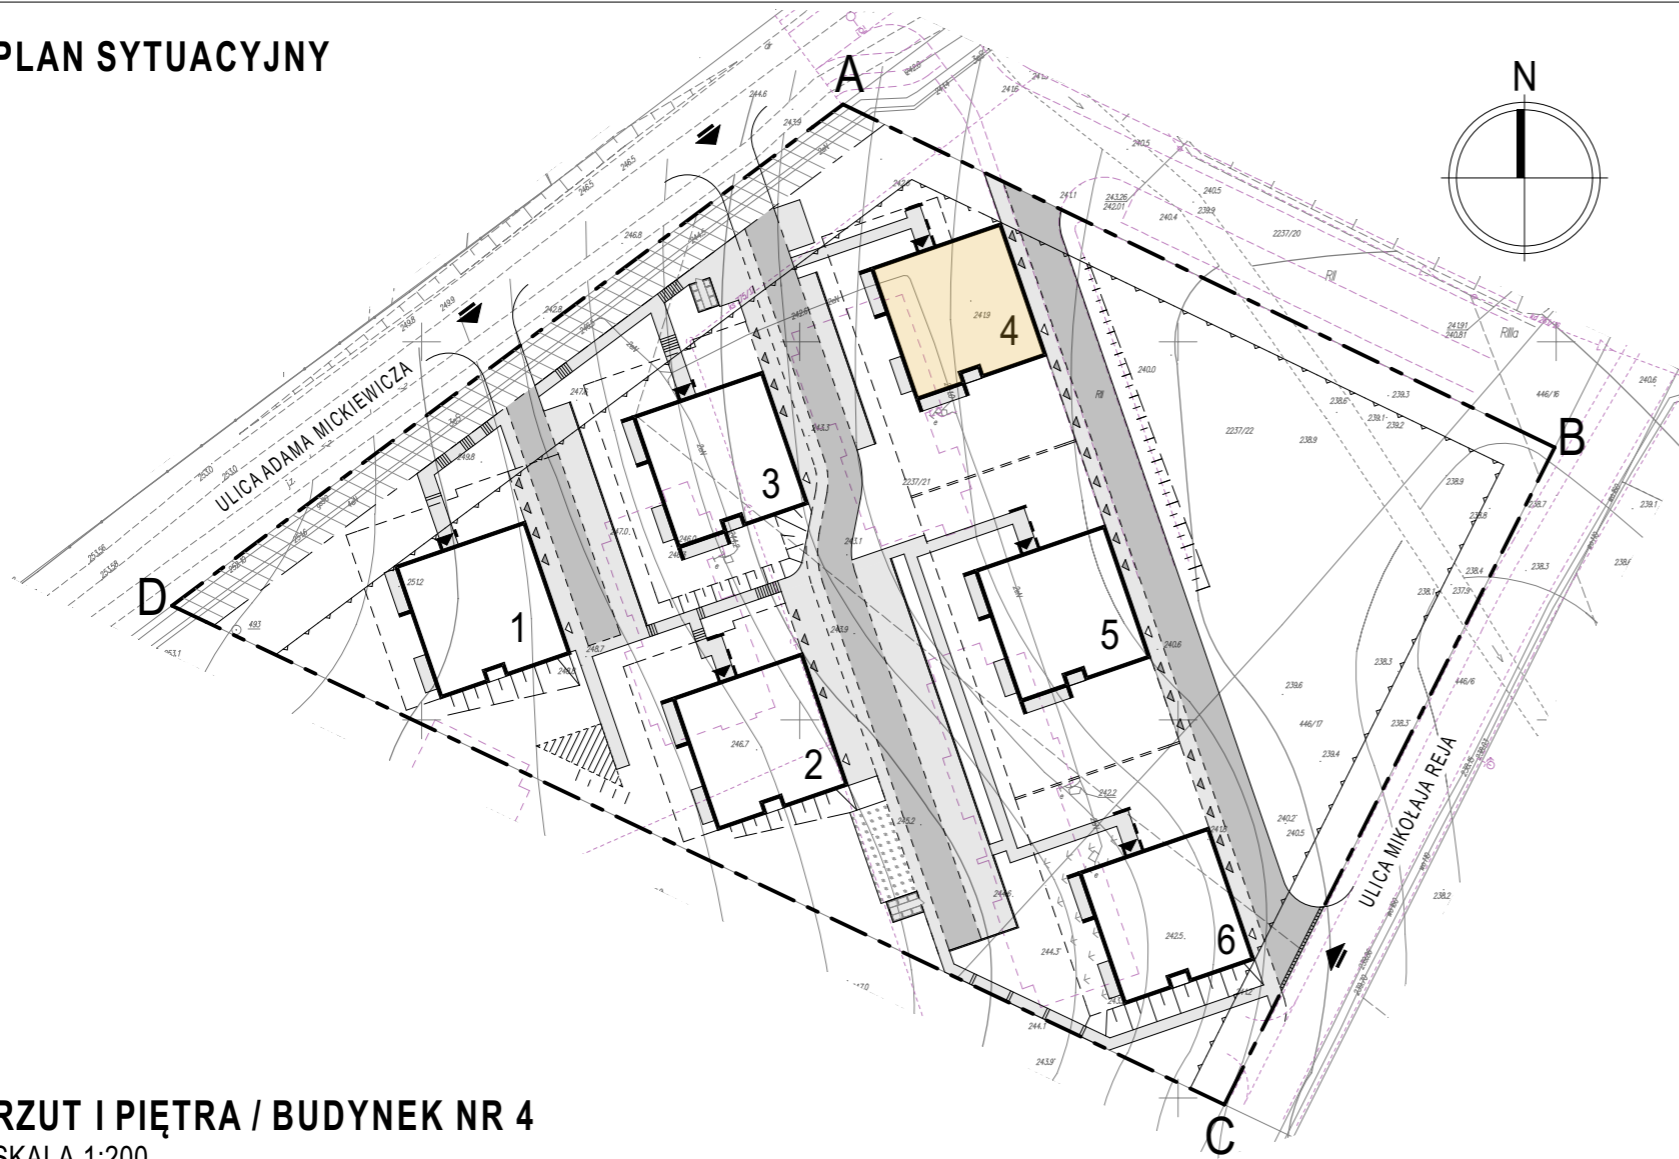

RZUT I PIĘTRA / BUDYNEK NR 4
SKALA 1:200

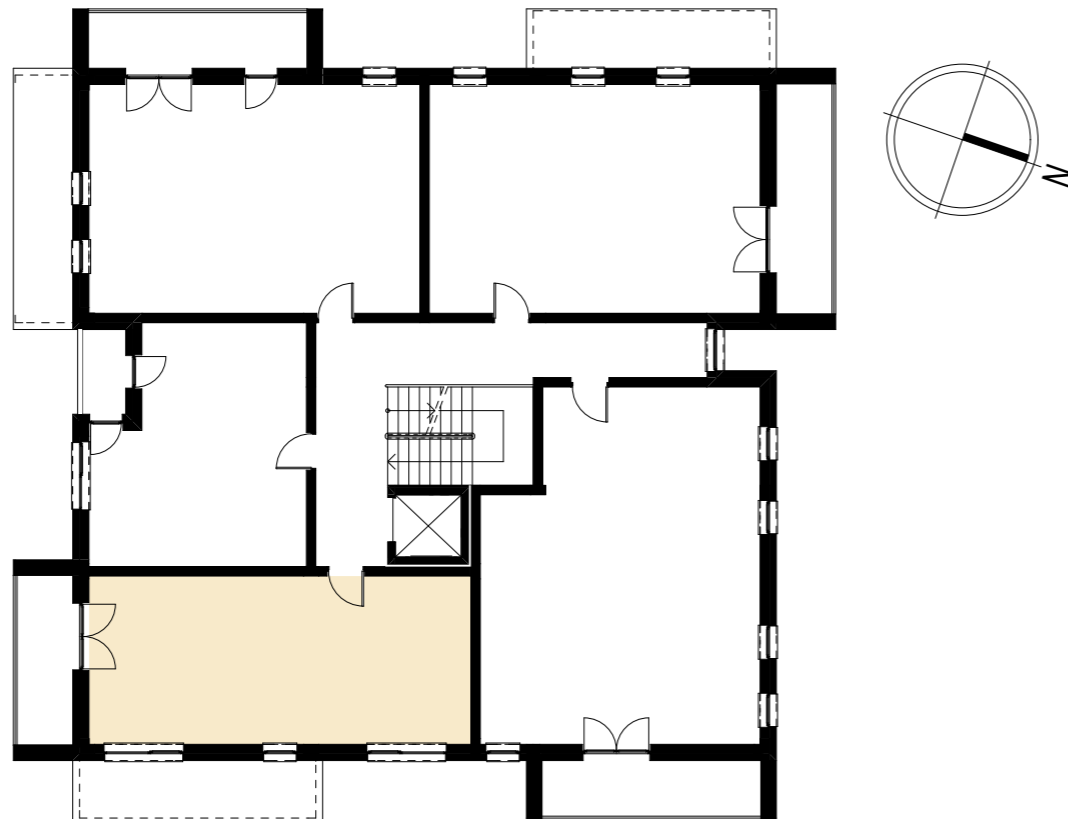


BUDYNEK MIESZKALNY WIELORODZINNY NR 4

BOGUCHWAŁA, UL. ADAMA MICKIEWICZA / UL. MIKOŁAJA REJA

KARTA MIESZKANIA NR 5

SKALA 1:100

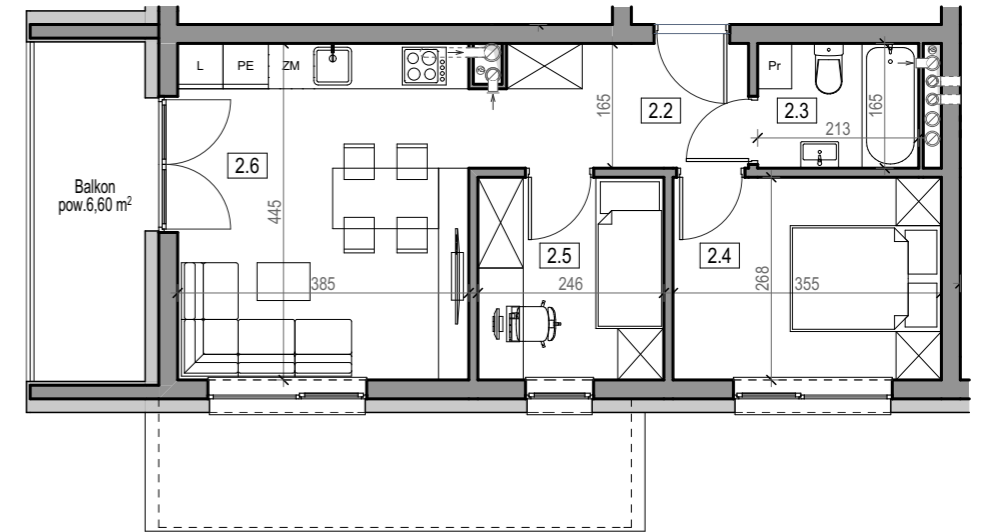

UWAGA: WYMIARY PODANE SĄ W STANIE SUROWYM, BEZ TYNKU

Mieszkanie 5		
2.2	Przedpokój	5,68
2.3	Łazienka	3,40
2.4	Pokój	9,33
2.5	Pokój	6,44
2.6	Pokój z aneksem kuchennym	16,88
		41,73 m²

+ KOMÓRKA LOKATORSKA
+ MIEJSCE POSTOJOWE W GARAŻU
+ BALKON POW. 6,60 m²