



# PLAN SYTUACYJNY

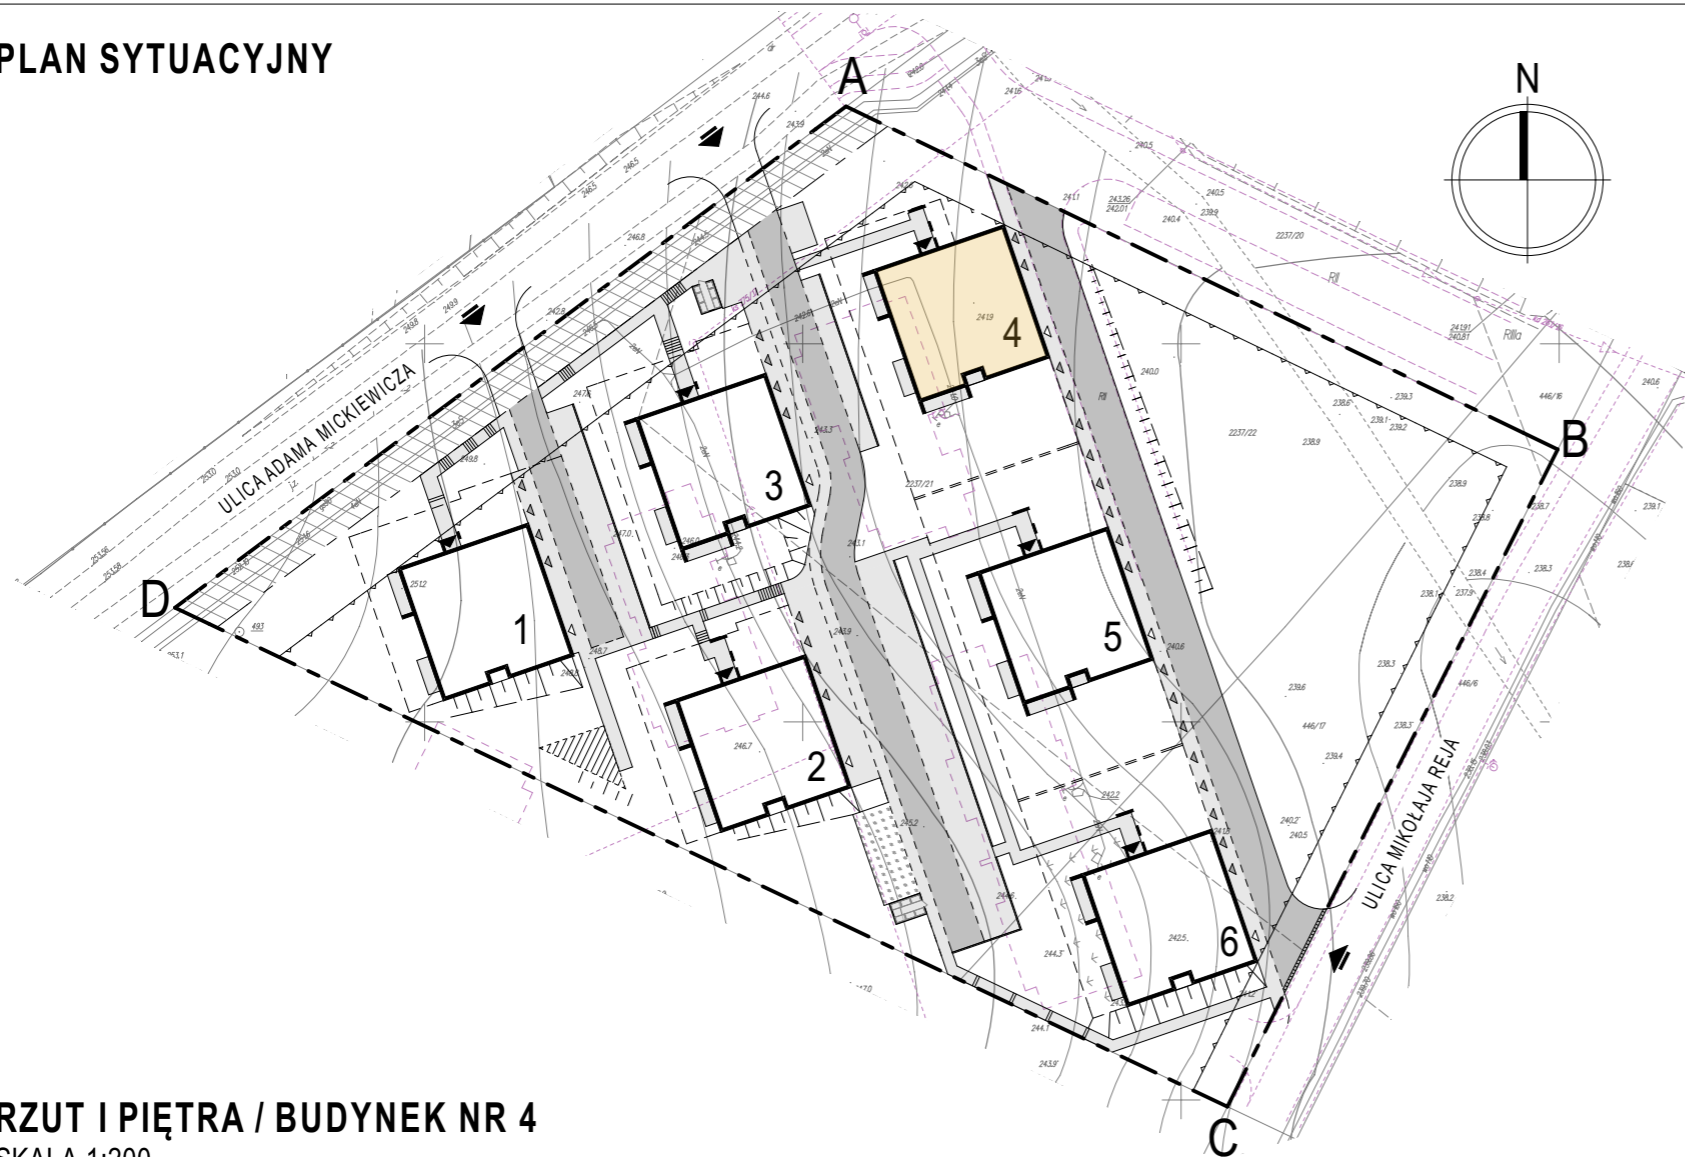


## RZUT I PIĘTRA / BUDYNEK NR 4 SKALA 1:200

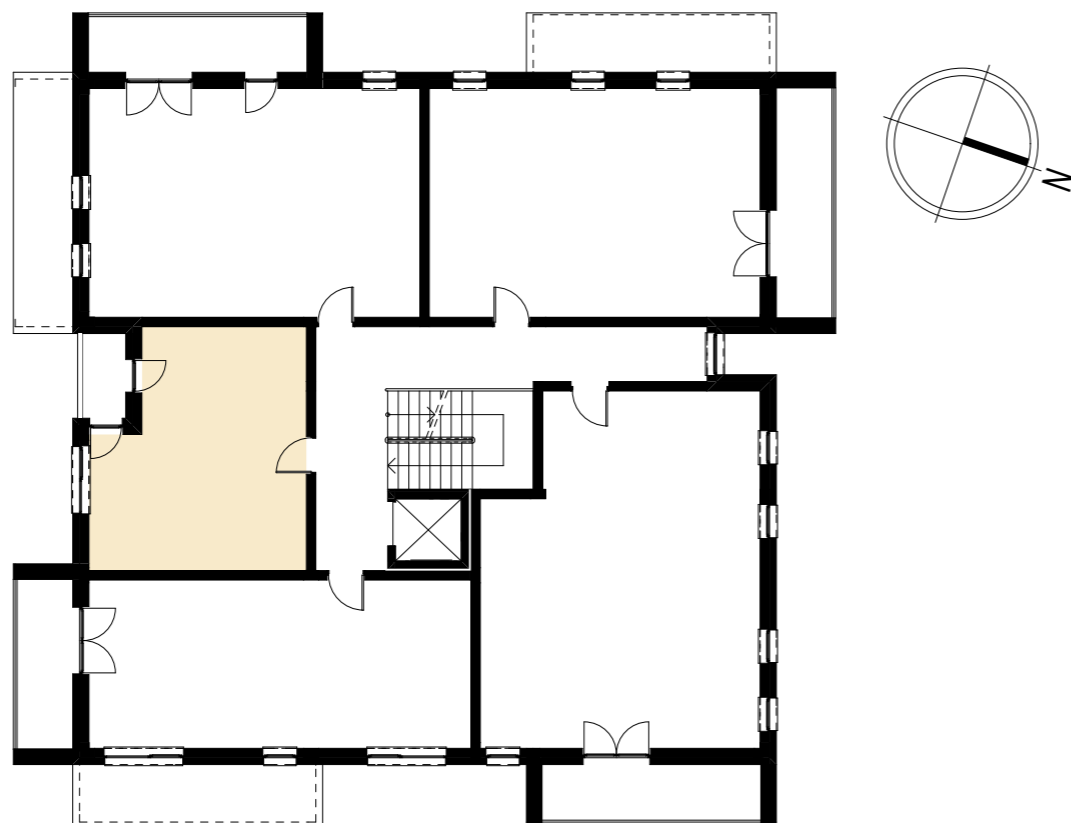

# BUDYNEK MIESZKALNY WIELORODZINNY NR 4 BOGUCHAŁA, UL. ADAMA MICKIEWICZA / UL. MIKOŁAJA REJA

## KARTA MIESZKANIA NR 6 SKALA 1:100

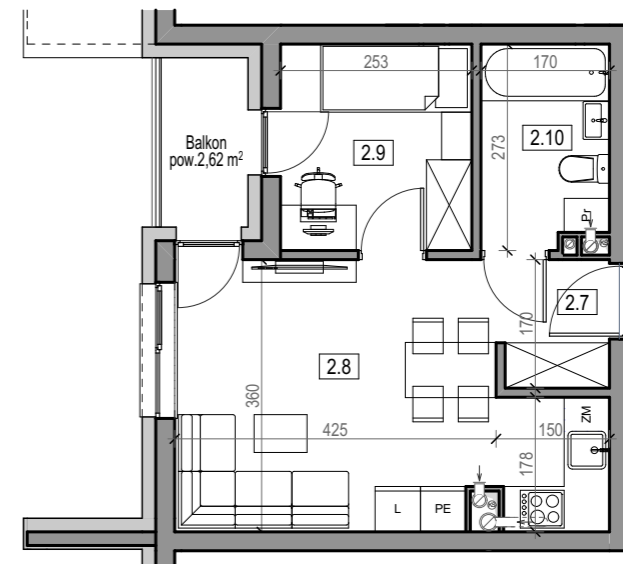

UWAGA: WYMIARY PODANE SĄ W STANIE SUROWYM, BEZ TYNKU

Mieszkanie 6		
2.7	Przedpokój	2,42
2.8	Pokój z aneksem kuchennym	17,37
2.9	Pokój	6,75
2.10	Łazienka	4,35
		<b>30,89 m<sup>2</sup></b>

+ KOMÓRKA LOKATORSKA  
+ MIEJSCE POSTOJOWE W GARAŻU  
+ BALKON POW. 2,62 m<sup>2</sup>