



# PLAN SYTUACYJNY

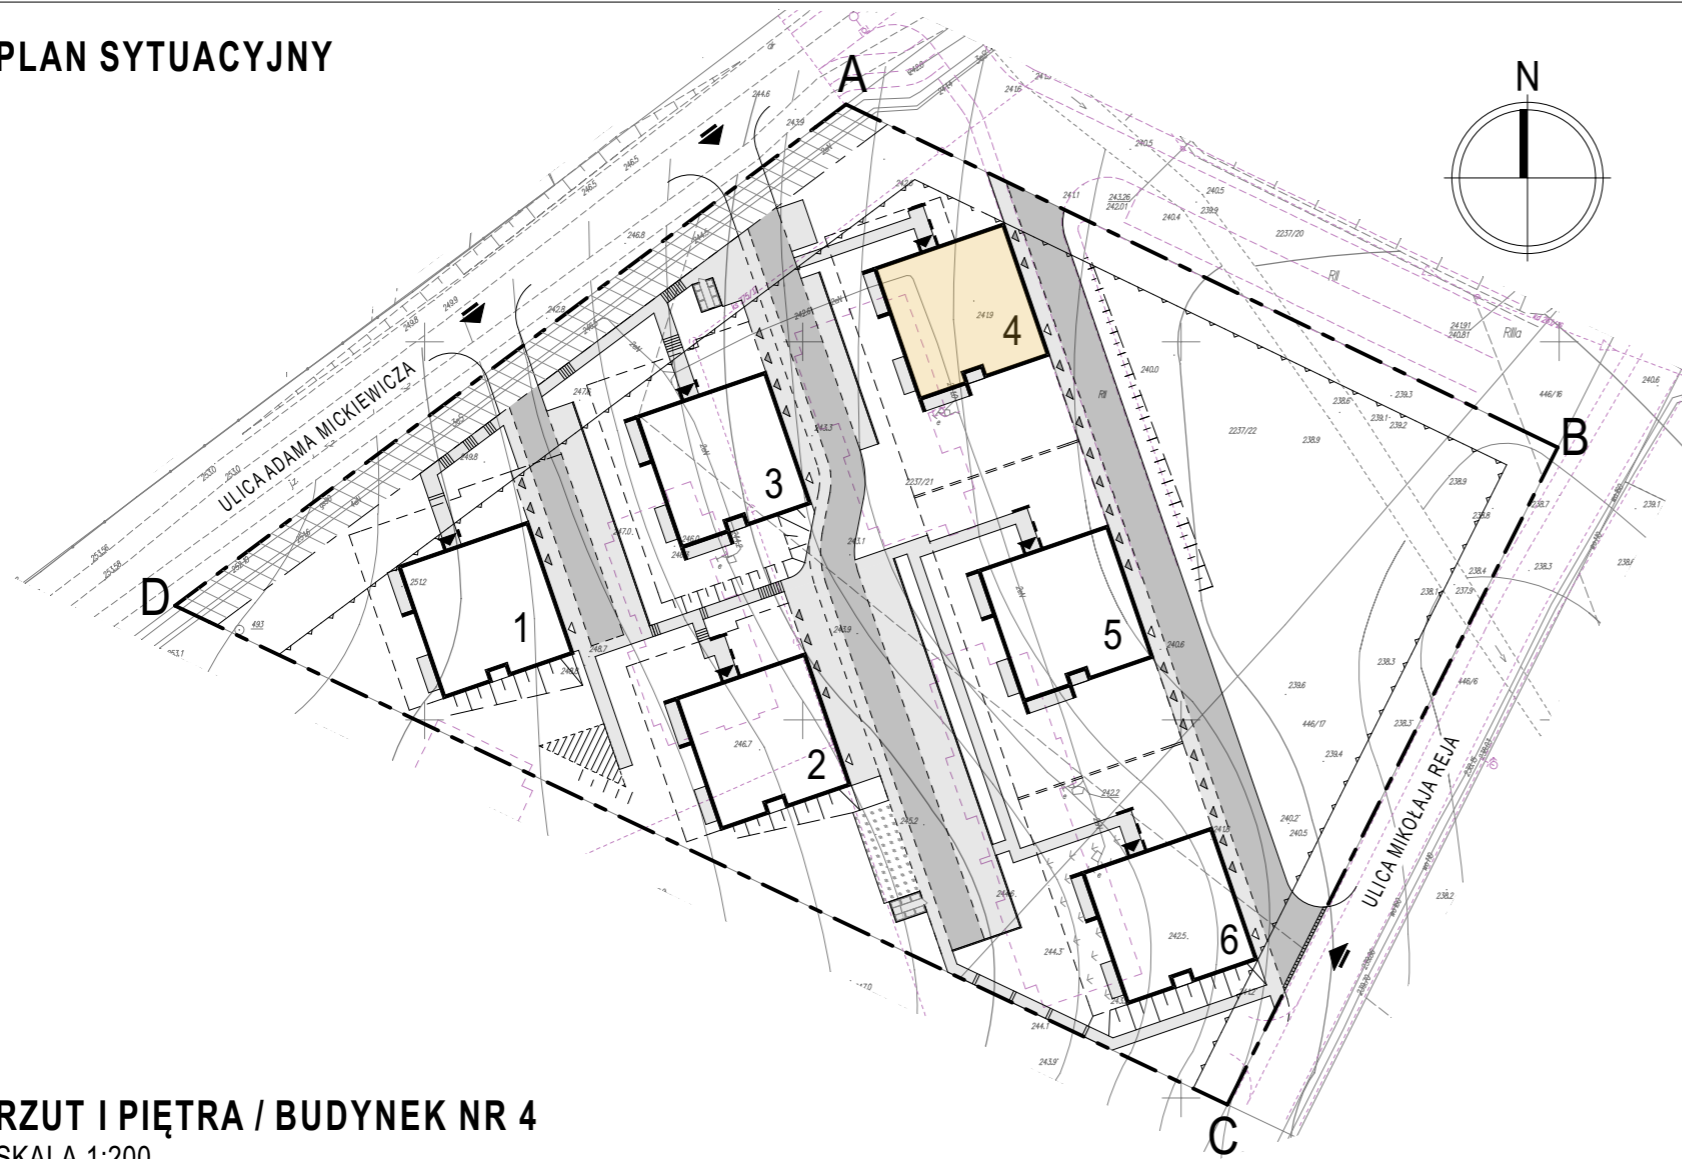

**RZUT I PIĘTRA / BUDYNEK NR 4**  
SKALA 1:200

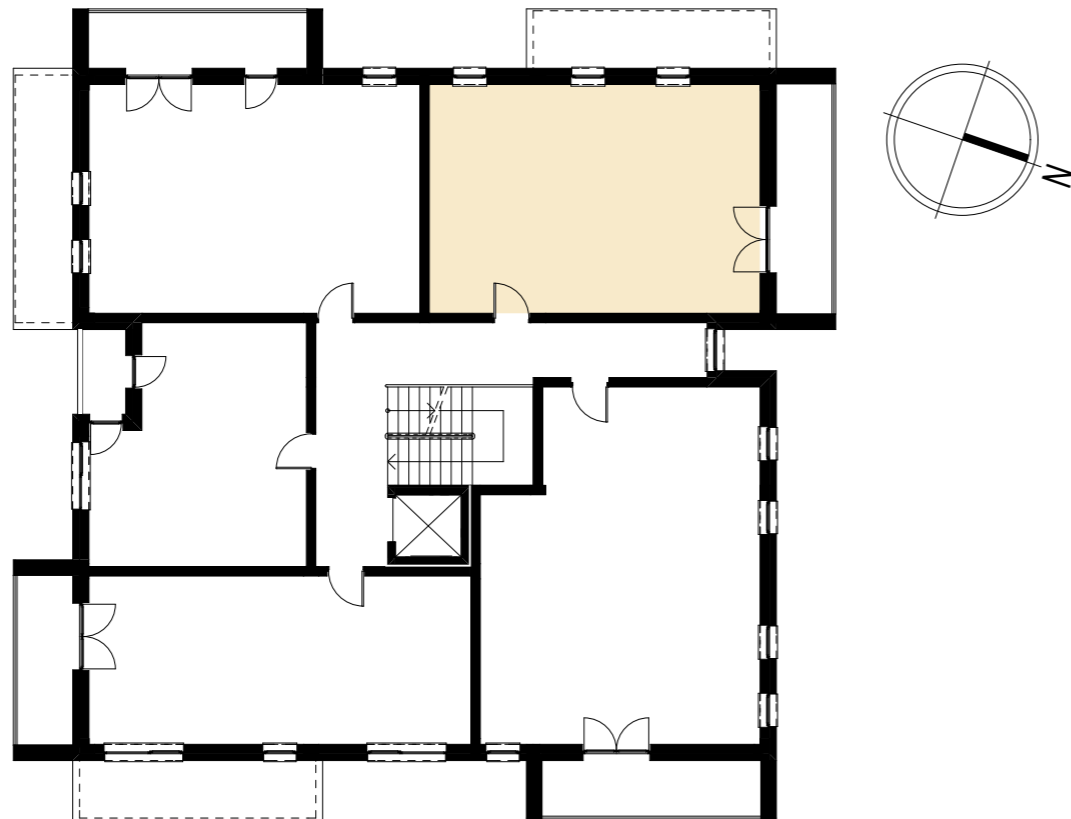


# BUDYNEK MIESZKALNY WIELORODZINNY NR 4

BOGUCHWAŁA, UL. ADAMA MICKIEWICZA / UL. MIKOŁAJA REJA

## KARTA MIESZKANIA NR 8

SKALA 1:100

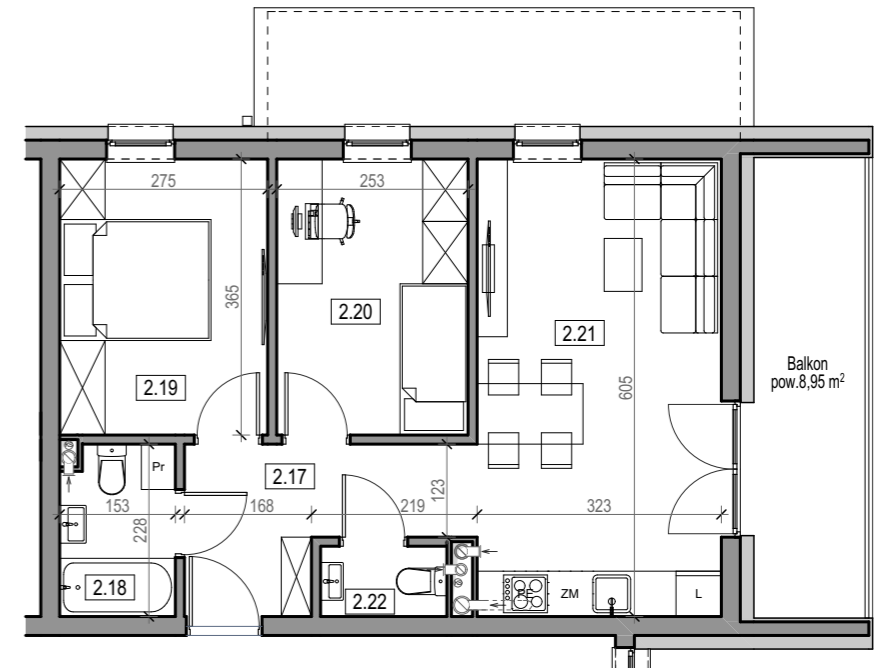

UWAGA: WYMIARY PODANE SĄ W STANIE SUROWYM, BEZ TYNKU

Mieszkanie 8		
2.17	Przedpokój	6,38
2.18	Łazienka	3,27
2.19	Pokój	9,85
2.20	Pokój	9,05
2.21	Pokój z aneksem kuchennym	19,26
2.22	Wc	1,48
		<b>49,29 m<sup>2</sup></b>

+ KOMÓRKA LOKATORSKA  
+ MIEJSCE POSTOJOWE W GARAŻU  
+ BALKON POW. 8,95 m<sup>2</sup>