



PLAN SYTUACYJNY

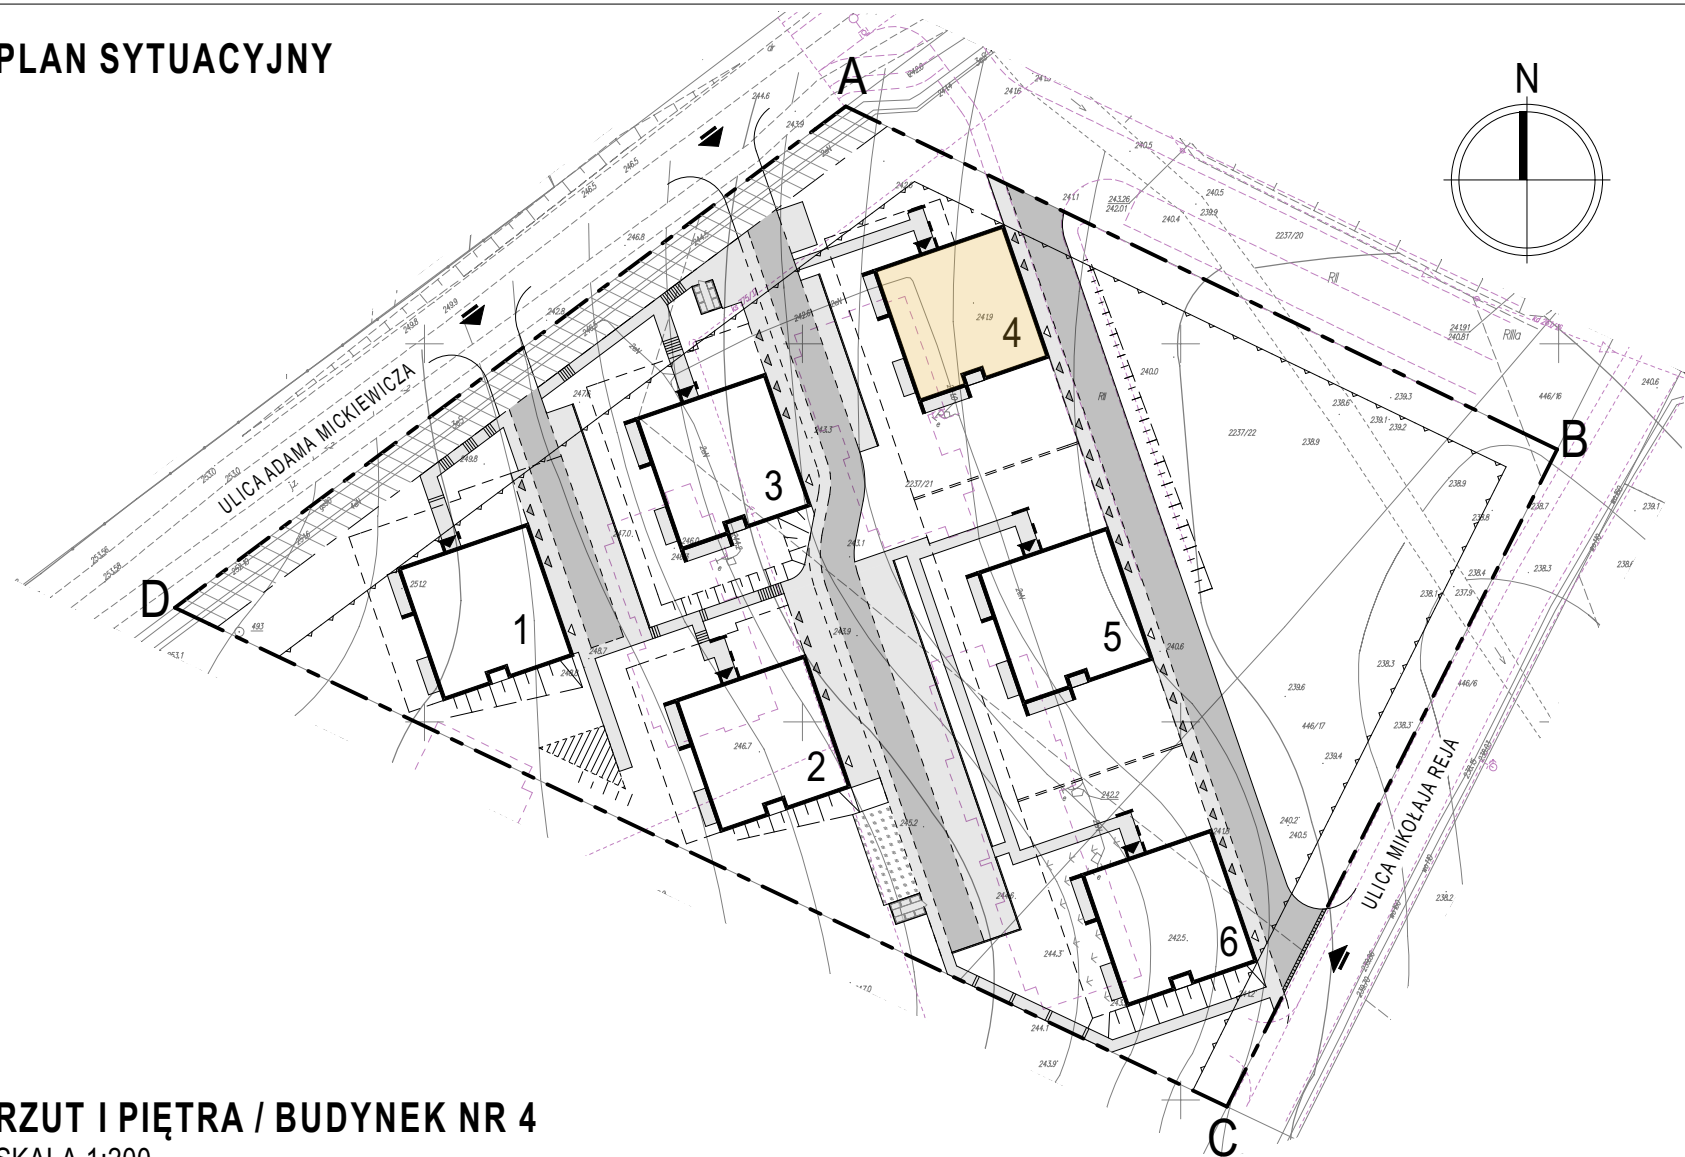

RZUT I PIĘTRA / BUDYNEK NR 4

SKALA 1:200

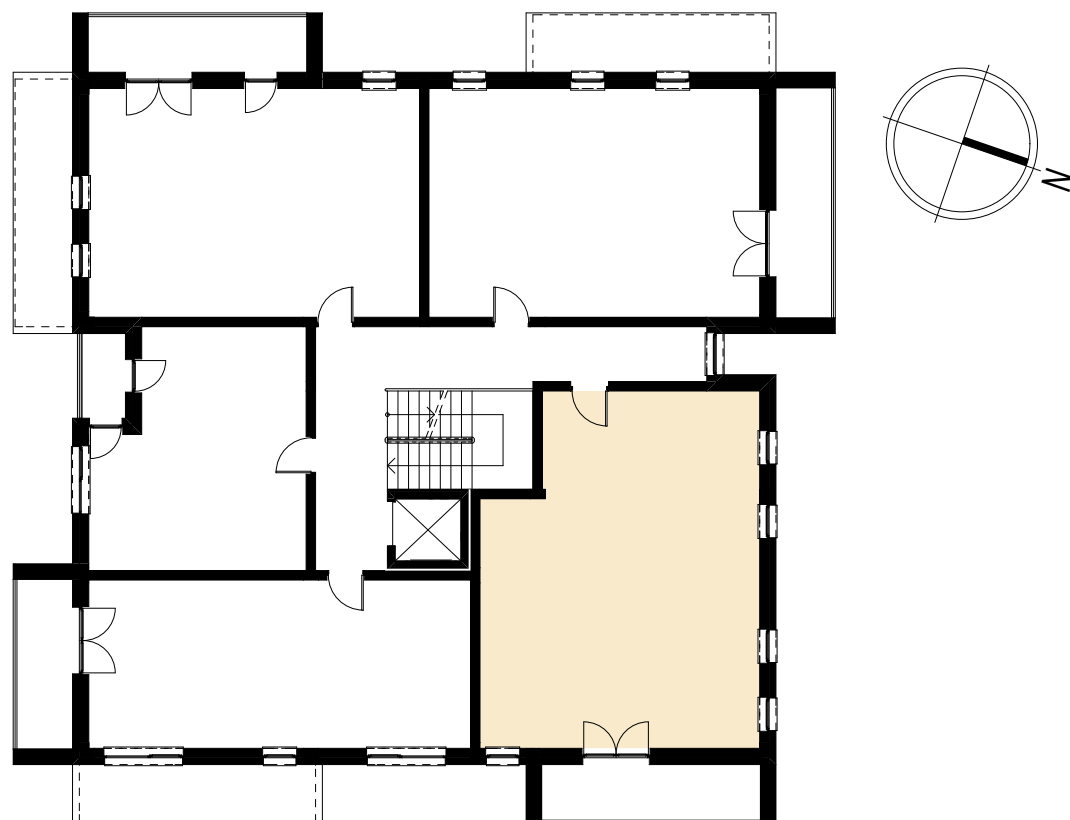


BUDYNEK MIESZKALNY WIELORODZINNY NR 4

BOGUCHWAŁA, UL. ADAMA MICKIEWICZA / UL. MIKOŁAJA REJA

KARTA MIESZKANIA NR 9

SKALA 1:100

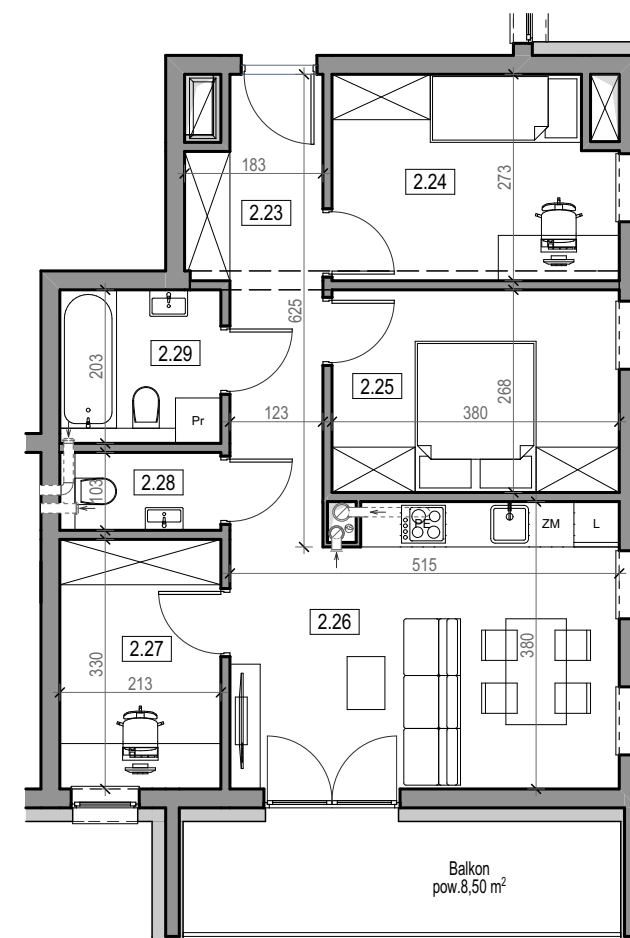

UWAGA: WYMIARY PODANE SĄ W STANIE SUROWYM, BEZ TYNKU

Mieszkanie 9		
2.23	Przedpokój	8,50
2.24	Pokój	9,67
2.25	Pokój	9,99
2.26	Pokój z aneksem kuchennym	18,26
2.27	Pokój	6,87
2.28	Wc	2,10
2.29	Łazienka	4,20
		59,59 m²

+ KOMÓRKA LOKATORSKA
 + MIEJSCE POSTOJOWE W GARAŻU
 + BALKON POW. 8,50 m²